
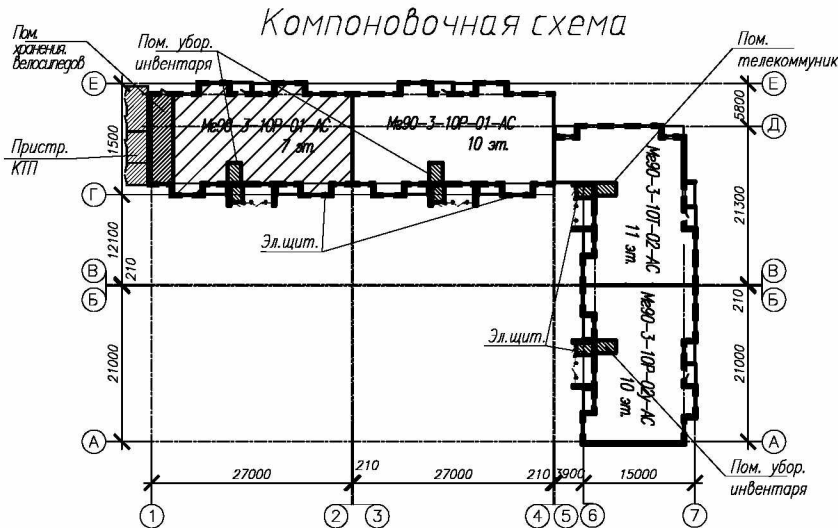



Согласовано		Согласовано		Согласовано	
Раздел КЖ	Устинович	Раздел КЖ	Устинович	Раздел КЖ	Устинович
Раздел ВК	Рудис	Раздел ВК	Рудис	Раздел ВК	Рудис
Раздел ЭО	Мойсеева	Раздел ЭО	Мойсеева	Раздел ЭО	Мойсеева
Инв. № подл.		Инв. № подл.		Инв. № подл.	
Подп. и дата		Подп. и дата		Подп. и дата	
Взам. инв. №		Взам. инв. №		Взам. инв. №	

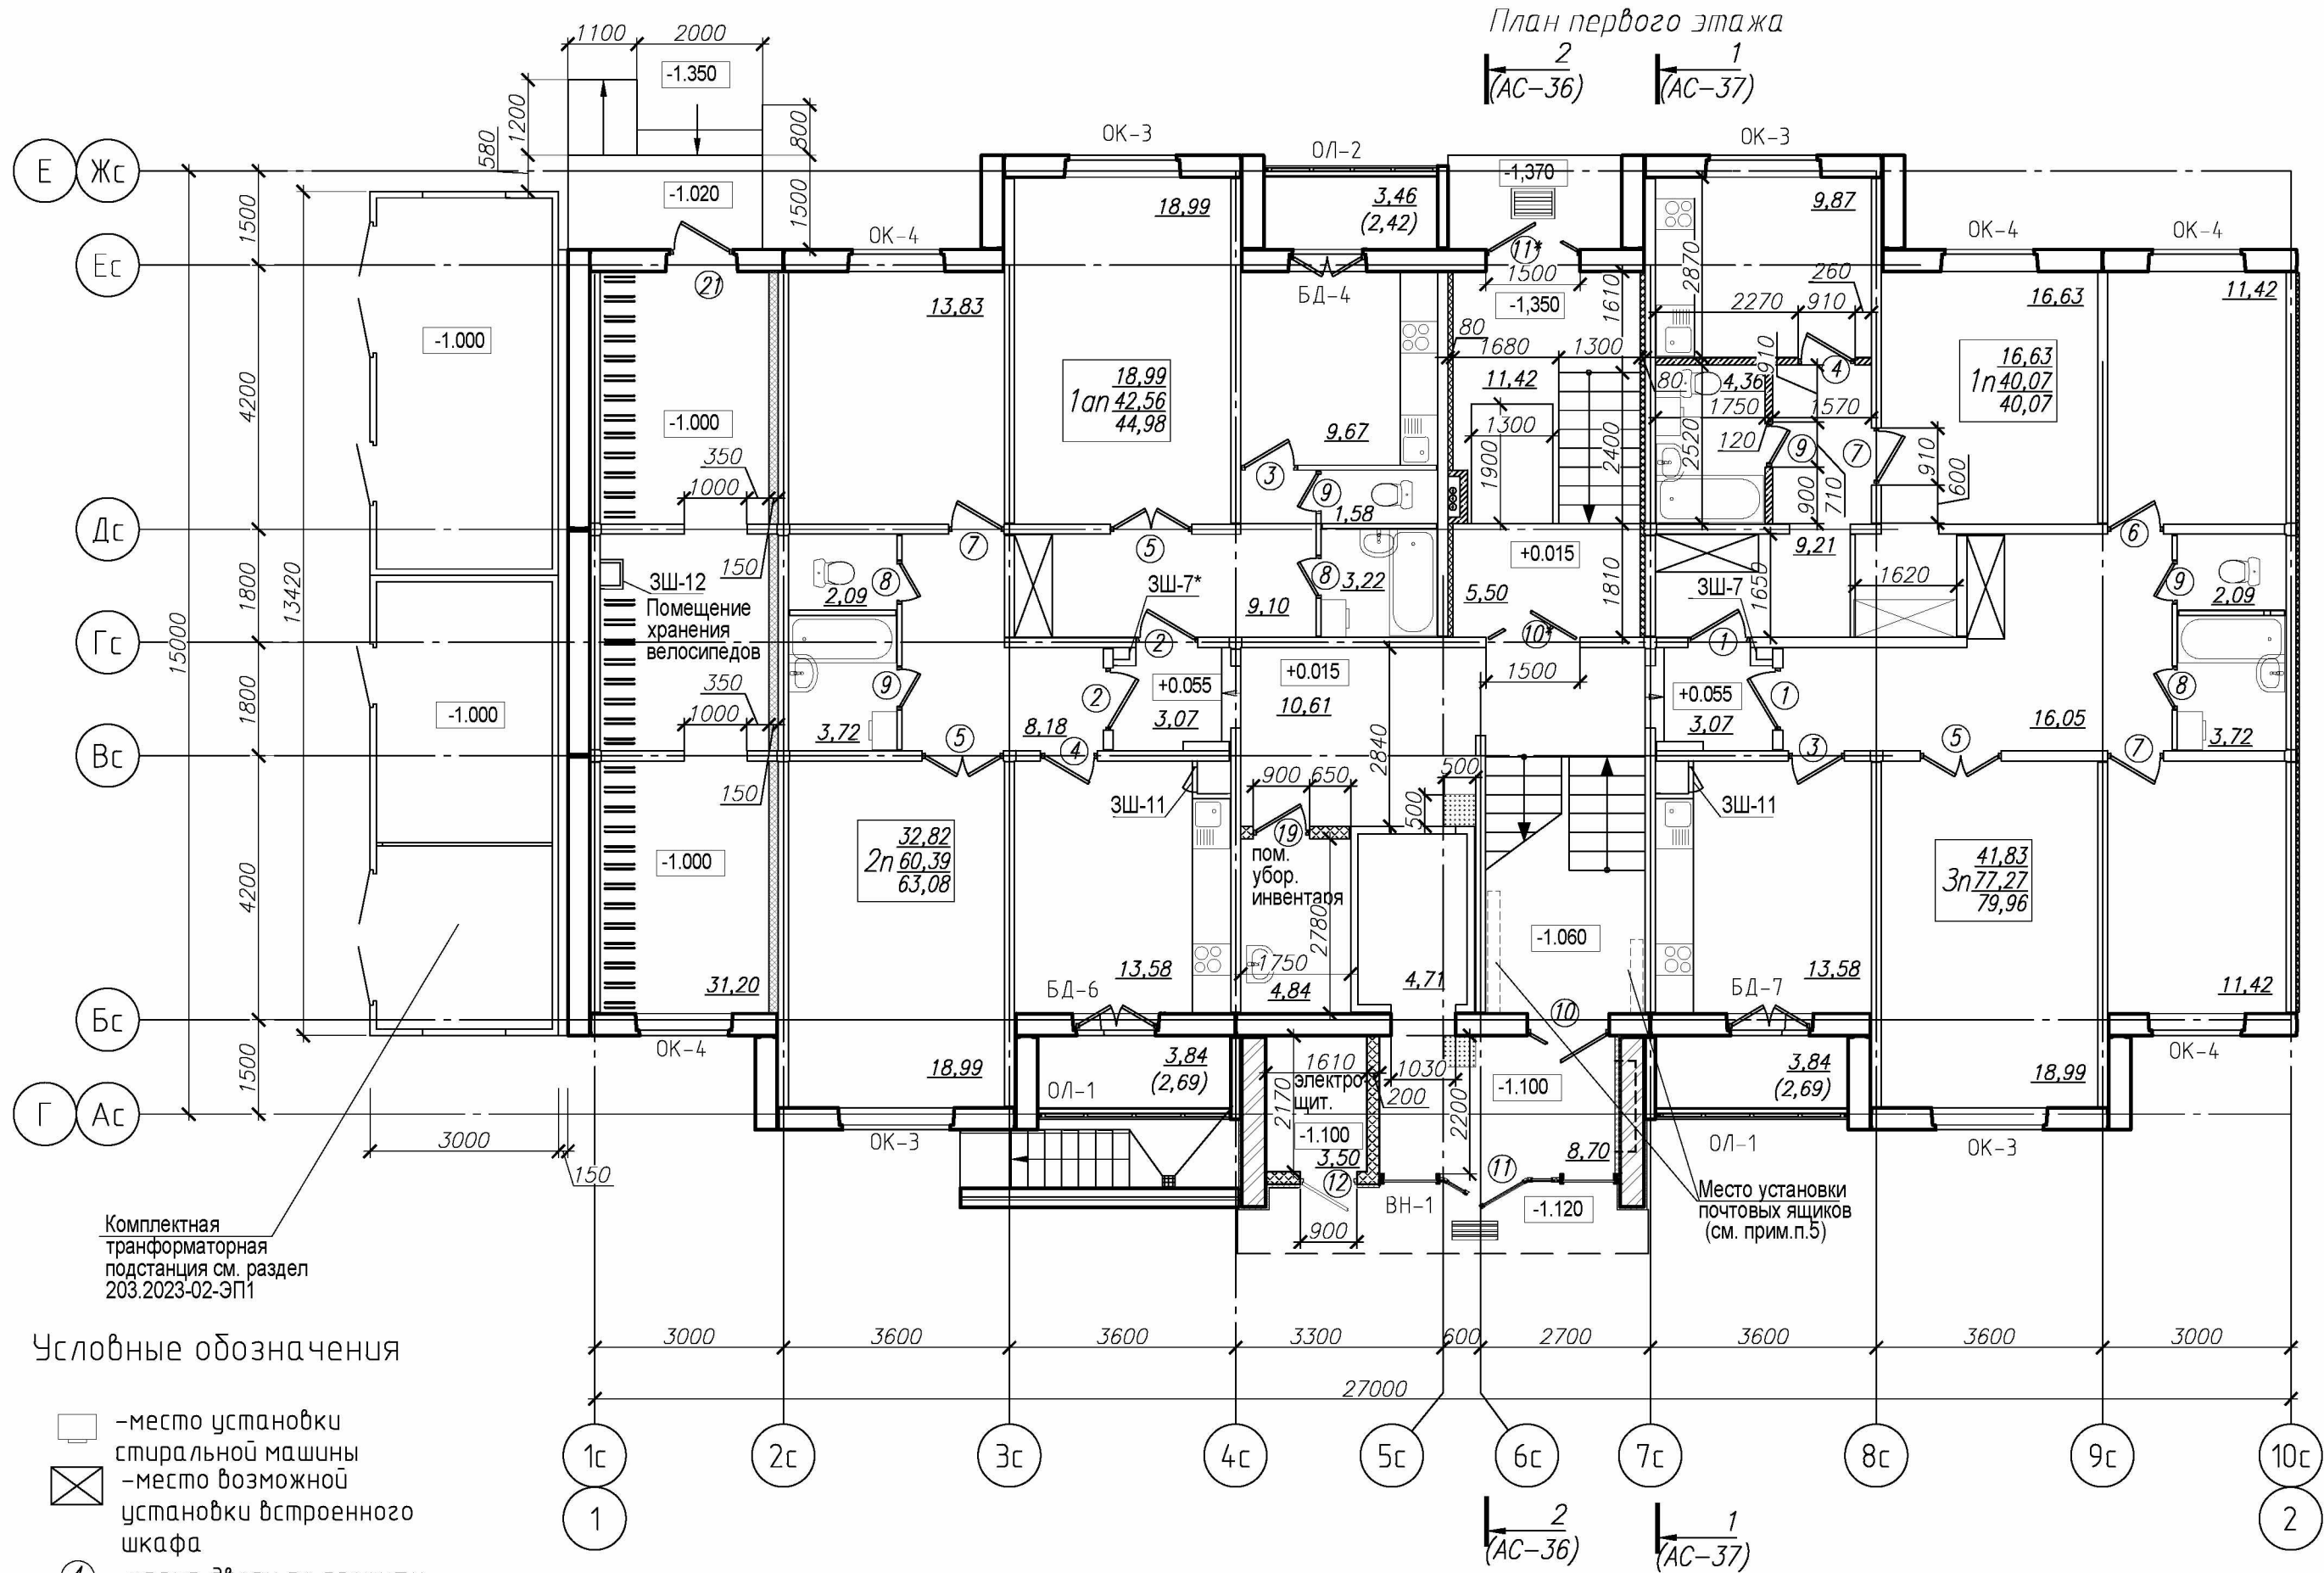


- Данный лист см совместно с разделами :КЖ, ВК, ОВ, СС.
- Устройство зашивок ЗШ-7, ЗШ-7*, ЗШ-9, ЗШ-11, ЗШ-12 смотри УАС2-1.
Количество зашивок на секцию: ЗШ-7 - 7 шт; ЗШ-7* - 7 шт; ЗШ-9-24 шт; ЗШ-11 - 14 шт, ЗШ-12 - 1 шт.
- Спецификацию, схемы элементов заполнения оконных заполнений см.л. 45, 46.
- Спецификацию элементов заполнения дверных проемов см. л. 48.
- Ограждение ОГ-1, ОГ-2 см. серия 90-3 30.11 ИМ 1.1-1.
- Предусмотреть установку пятисекционных почтовых ящиков разм. 195х385х590 (h) на секцию - 6 шт.
- По вертикальной оси над каждой наружной входной дверью в жилое здание предусмотреть установку звукового электронного информатора с дистанционным управлением. Всего 2 шт на секцию. Подключение см. раздел ЭМ.
- Предусмотреть на каждом этаже на напольном покрытии по вертикальной оси, под кнопкой вызова и управления лифтом, тактильные дискретные элементы (в виде конусообразных рифов $\varnothing 25$ мм, коль-во = 288 шт на 1 м², S покр.общая=2,00м²). Над кнопкой вызова по вертикальной оси установить автономный речевой звуковой электронный информатор (коль-во - 8 шт. на секцию, питание от аккумуляторных батарей). Детальный перечень организационно-технических мероприятий, в том числе организации среды для ФОЛ см. л. 53.
- Покрытие входных площадок предусмотреть из тротуарной плитки, см. раздел ГП.
- Решетка для вытирания подошв обуви по типу "РН-1" см УАС2-1. Просвет ячеек решетки не должен превышать 15 мм.

						203.2023-07-АС		
						Многоквартирный жилой дом №7 по генплану с благоустройством прилегающей территории в квартале №3 микрорайона №1 в районе многоэтажной жилой застройки "Соломинка-2" в городе Могилеве		
1	-	Зам.	33-23	09.23		2 очередь Многоквартирный жилой дом МГ90-3-10Р-01-АС		
Изм.	Кол.	Лист	Недок.	Подпись	Дата			
Утвердил	Беляев	07.23						
Проверил	Маркевич	07.23				План 1 этажа. Отделочные работы. Секция в комп. осях "1-2"		
Разраб.	Маркевич	07.23						
Н. контр.	Устинович	07.23						
						Стадия	Лист	Листов
						С	38	
						Государственное предприятие "УКС г. Могилева"		

Согласовано				Согласовано							
Раздел ОБ				Раздел ВК				Раздел ЭО			
Шеменова				Устинович				Моисеева			
07.23				07.23				07.23			
Взаим. инд. №				Подп. и дата							
Инф. № подл.											

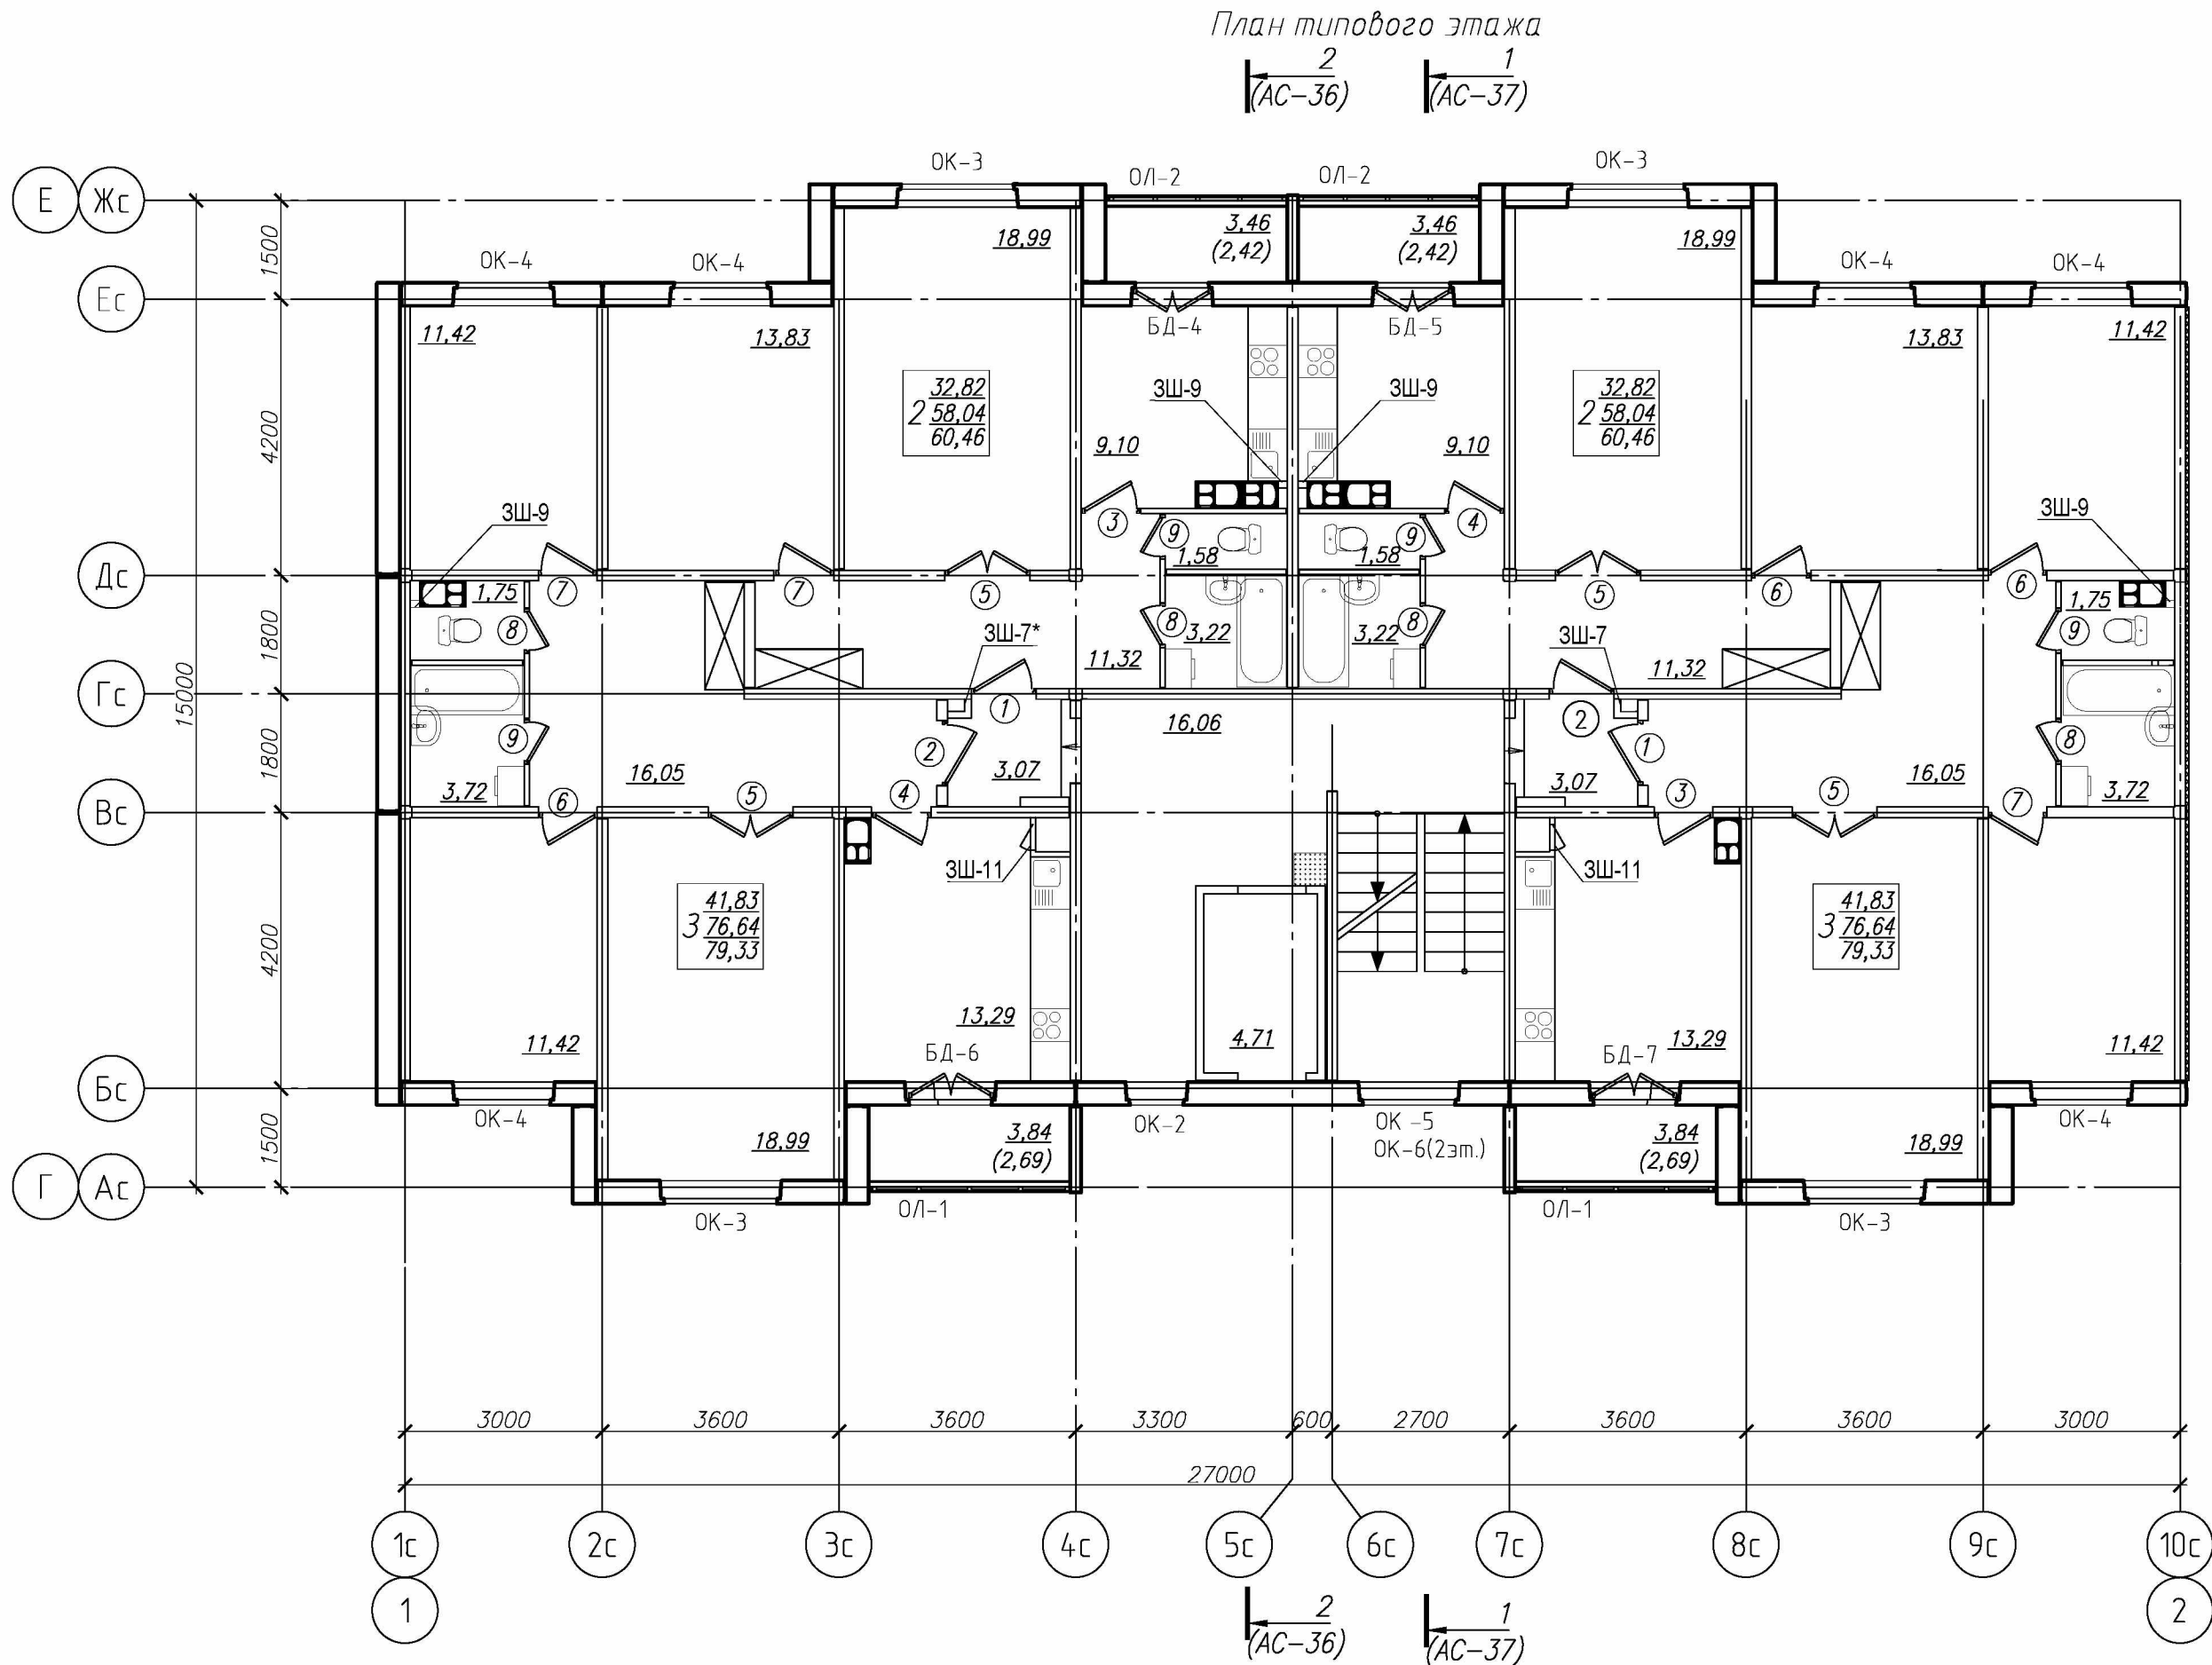

Фрагмент плана этажа на отм. +2.820

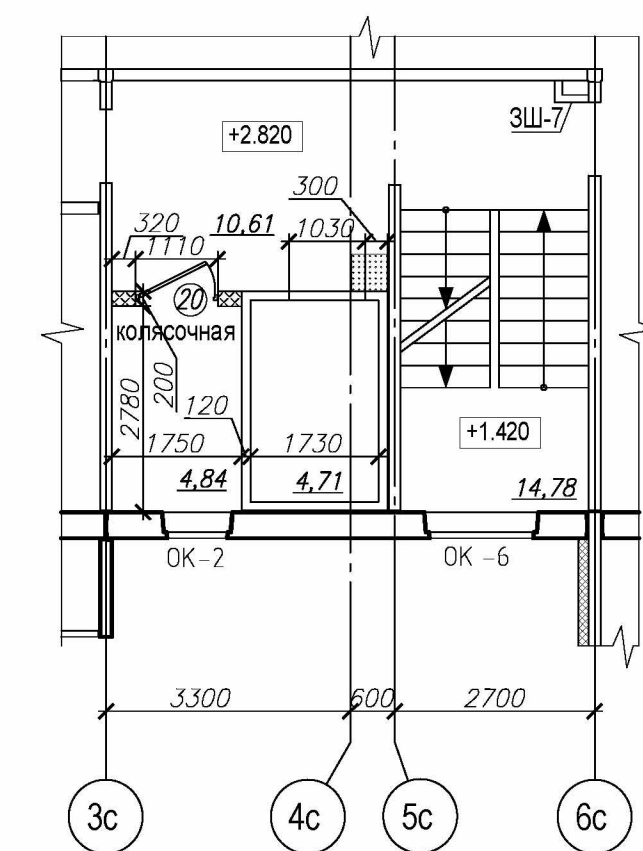

Условные обозначения

- - место установки стиральной машины
- ⊗ - место возможной установки встроенного шкафа
- ④ - марка двери по проекту
- - "островок" 500x500 мм, с предупреждающими тактильными дискретными элементами см. п.п.6

1. Условные обозначения и общие примечания к плану см. л. 49

Компоновочная схема

