



Согласовано	Раздел ОБ			Шеменкова	07.23
	Раздел ВК			Устинович	07.23
	Раздел ЭО			Моисеева	07.23
	Раздел КЖ			Устинович	07.23
Согласовано	Раздел ВК			Моисеева	07.23
	Раздел ЭО			Моисеева	07.23
	Раздел ВК			Устинович	07.23
	Раздел КЖ			Устинович	07.23
Инф. № подл.		Подп. и дата		Взам. инд. №	

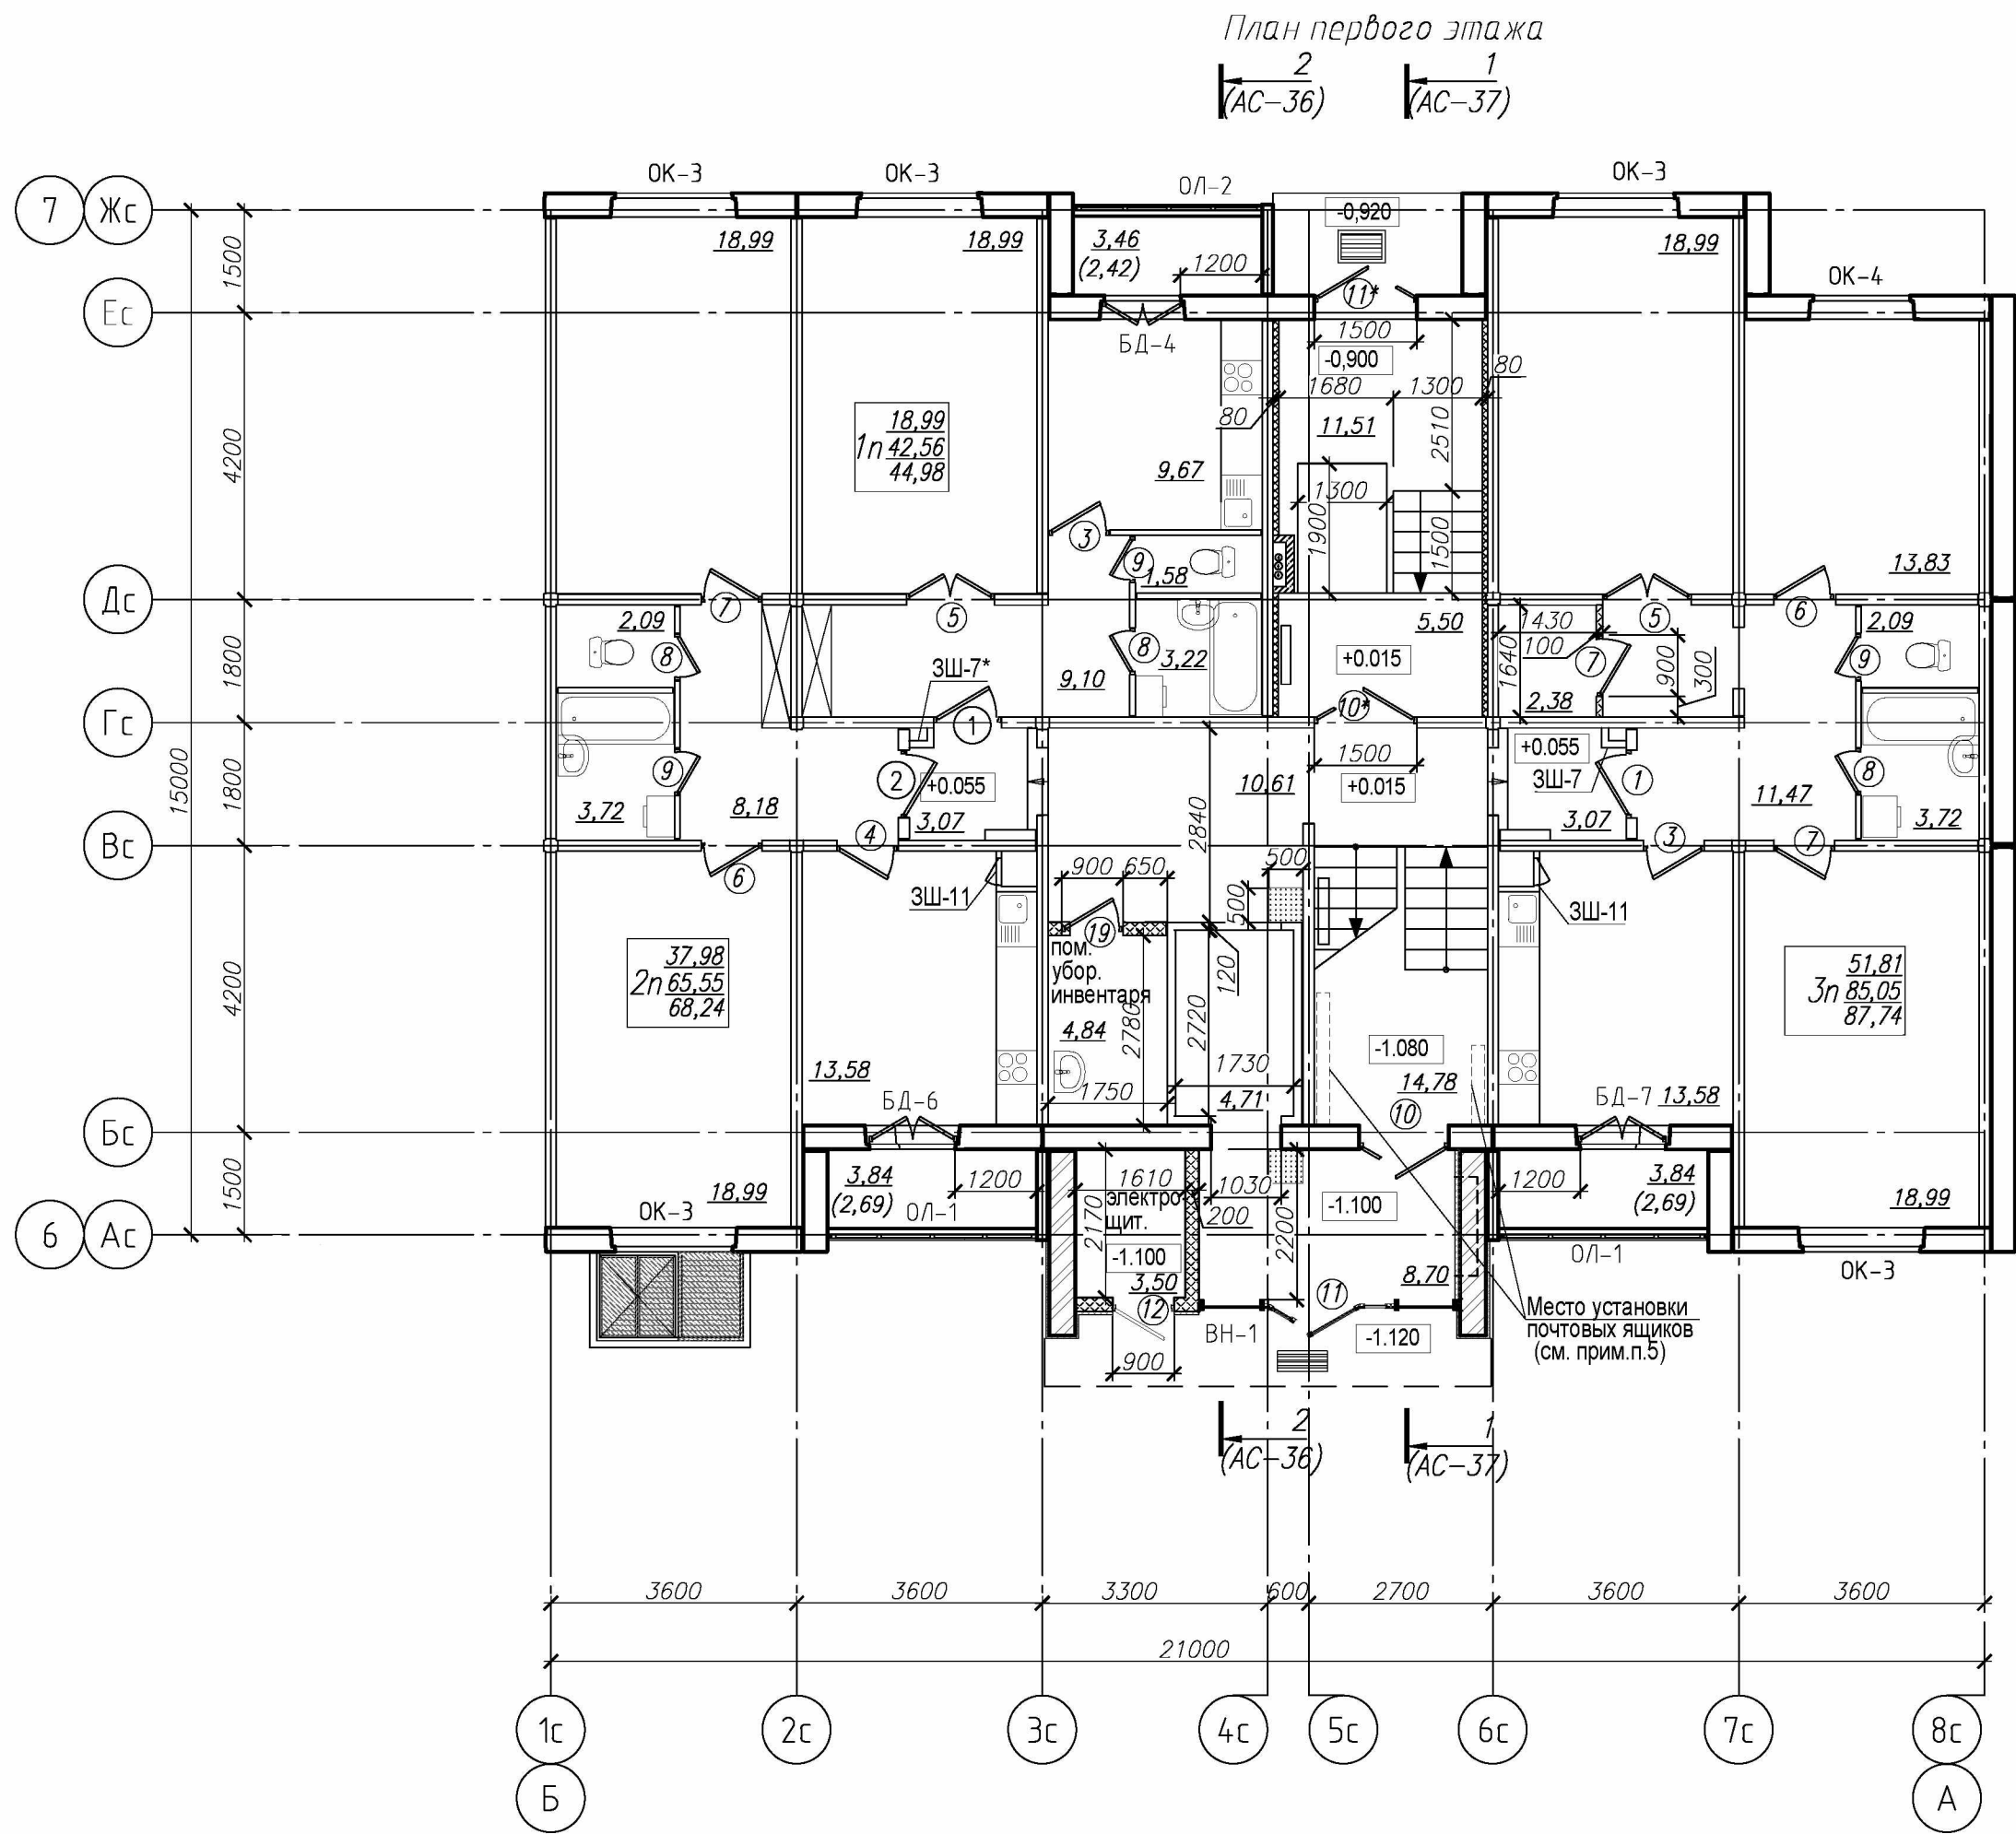

Условные обозначения


- место установки стиральной машины
- место возможной установки встроенного шкафа
- 4 — марка двери по проекту
- "островок" 500x500 мм, с предупреждающими тактильными дискретными элементами см. п.п.6

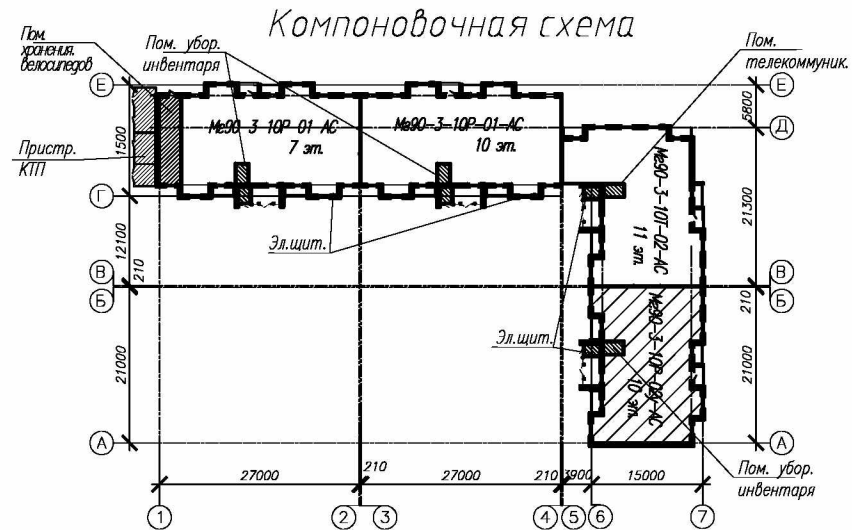



- Данный лист см совместно с разделами :КЖ, ВК, ОБ, СС.
- Устройство зашвок 3Ш-7, 3Ш-7*, 3Ш-9, 3Ш-11 смотри УАС2-1.
Количество зашвок на секцию: 3Ш-7 –10 шт; 3Ш-7* –10 шт; 3Ш-9 –36 шт; 3Ш-11 –20 шт.
- Спецификацию, схемы элементов заполнения оконных заполнений см.л. 45, 46.
- Спецификацию элементов заполнения дверных проемов см. л. 48.
- Ограждение ОГ-1, ОГ-2 см. серия 90-3 30.11 ИМ 1.1-1.
- Предусмотреть установку пятисекционных почтовых ящиков разм. 195x385x590 (h) на секцию– 8 шт.
- По вертикальной оси над каждой наружной входной дверью в жилое здание предусмотреть установку звукового электронного информатора с дистанционным управлением. Всего 2 шт на секцию. Подключение см. раздел ЭМ.
- Предусмотреть на каждом этаже на напольном покрытии по вертикальной оси, под кнопкой вызова и управления лифтом, тактильные дискретные элементы (в виде конусообразных рифов $\phi 25$ мм, коль-во = 288 шт на 1 м^2 , S пок.общая=2,75 м^2). Над кнопкой вызова по вертикальной оси установить автономный речевой звуковой электронный информатор (коль-во – 11 шт. на секцию, питание от аккумуляторных батарей). Детальный перечень организационно-технических мероприятий , в том числе организации среды для ФОЛ см. л. 53.
- Покрытие входных площадок предусмотреть из тротуарной плитки, см. раздел ГП.
- Решетка для вытирания подошв обуви по типу "РН-1" см УАС2-1. Просвет ячеек решетки не должен превышать 15 мм.

203.2023-07-АС					
Многоквартирный жилой дом №7 по генплану с благоустройством прилегающей территории в квартале №3 микрорайона №1 в районе многоэтажной жилой застройки "Соломинка-2" в городе Могилеве					
2 очередь Многоквартирный жилой дом МГ90-3-10Т-01-АС				Стадия	Лист
План 1 этажа. Отделочные работы. Секция в осях "Б-А"				С	38
Н. контр. Устинович				Государственное предприятие "УКС г. Могилева"	

Согласовано				Согласовано				Взам.инд.№		Подп. и дата		Инф. № подл.	
Раздел КЖ	Устинович	07.23	Раздел ОБ	Шеменкова	07.23	Раздел ВК	Рогов	07.23	Раздел ЭО	Моисеева	07.23		
Раздел КЖ	Устинович	07.23	Раздел ОБ	Шеменкова	07.23	Раздел ВК	Рогов	07.23	Раздел ЭО	Моисеева	07.23		
Раздел КЖ	Устинович	07.23	Раздел ОБ	Шеменкова	07.23	Раздел ВК	Рогов	07.23	Раздел ЭО	Моисеева	07.23		

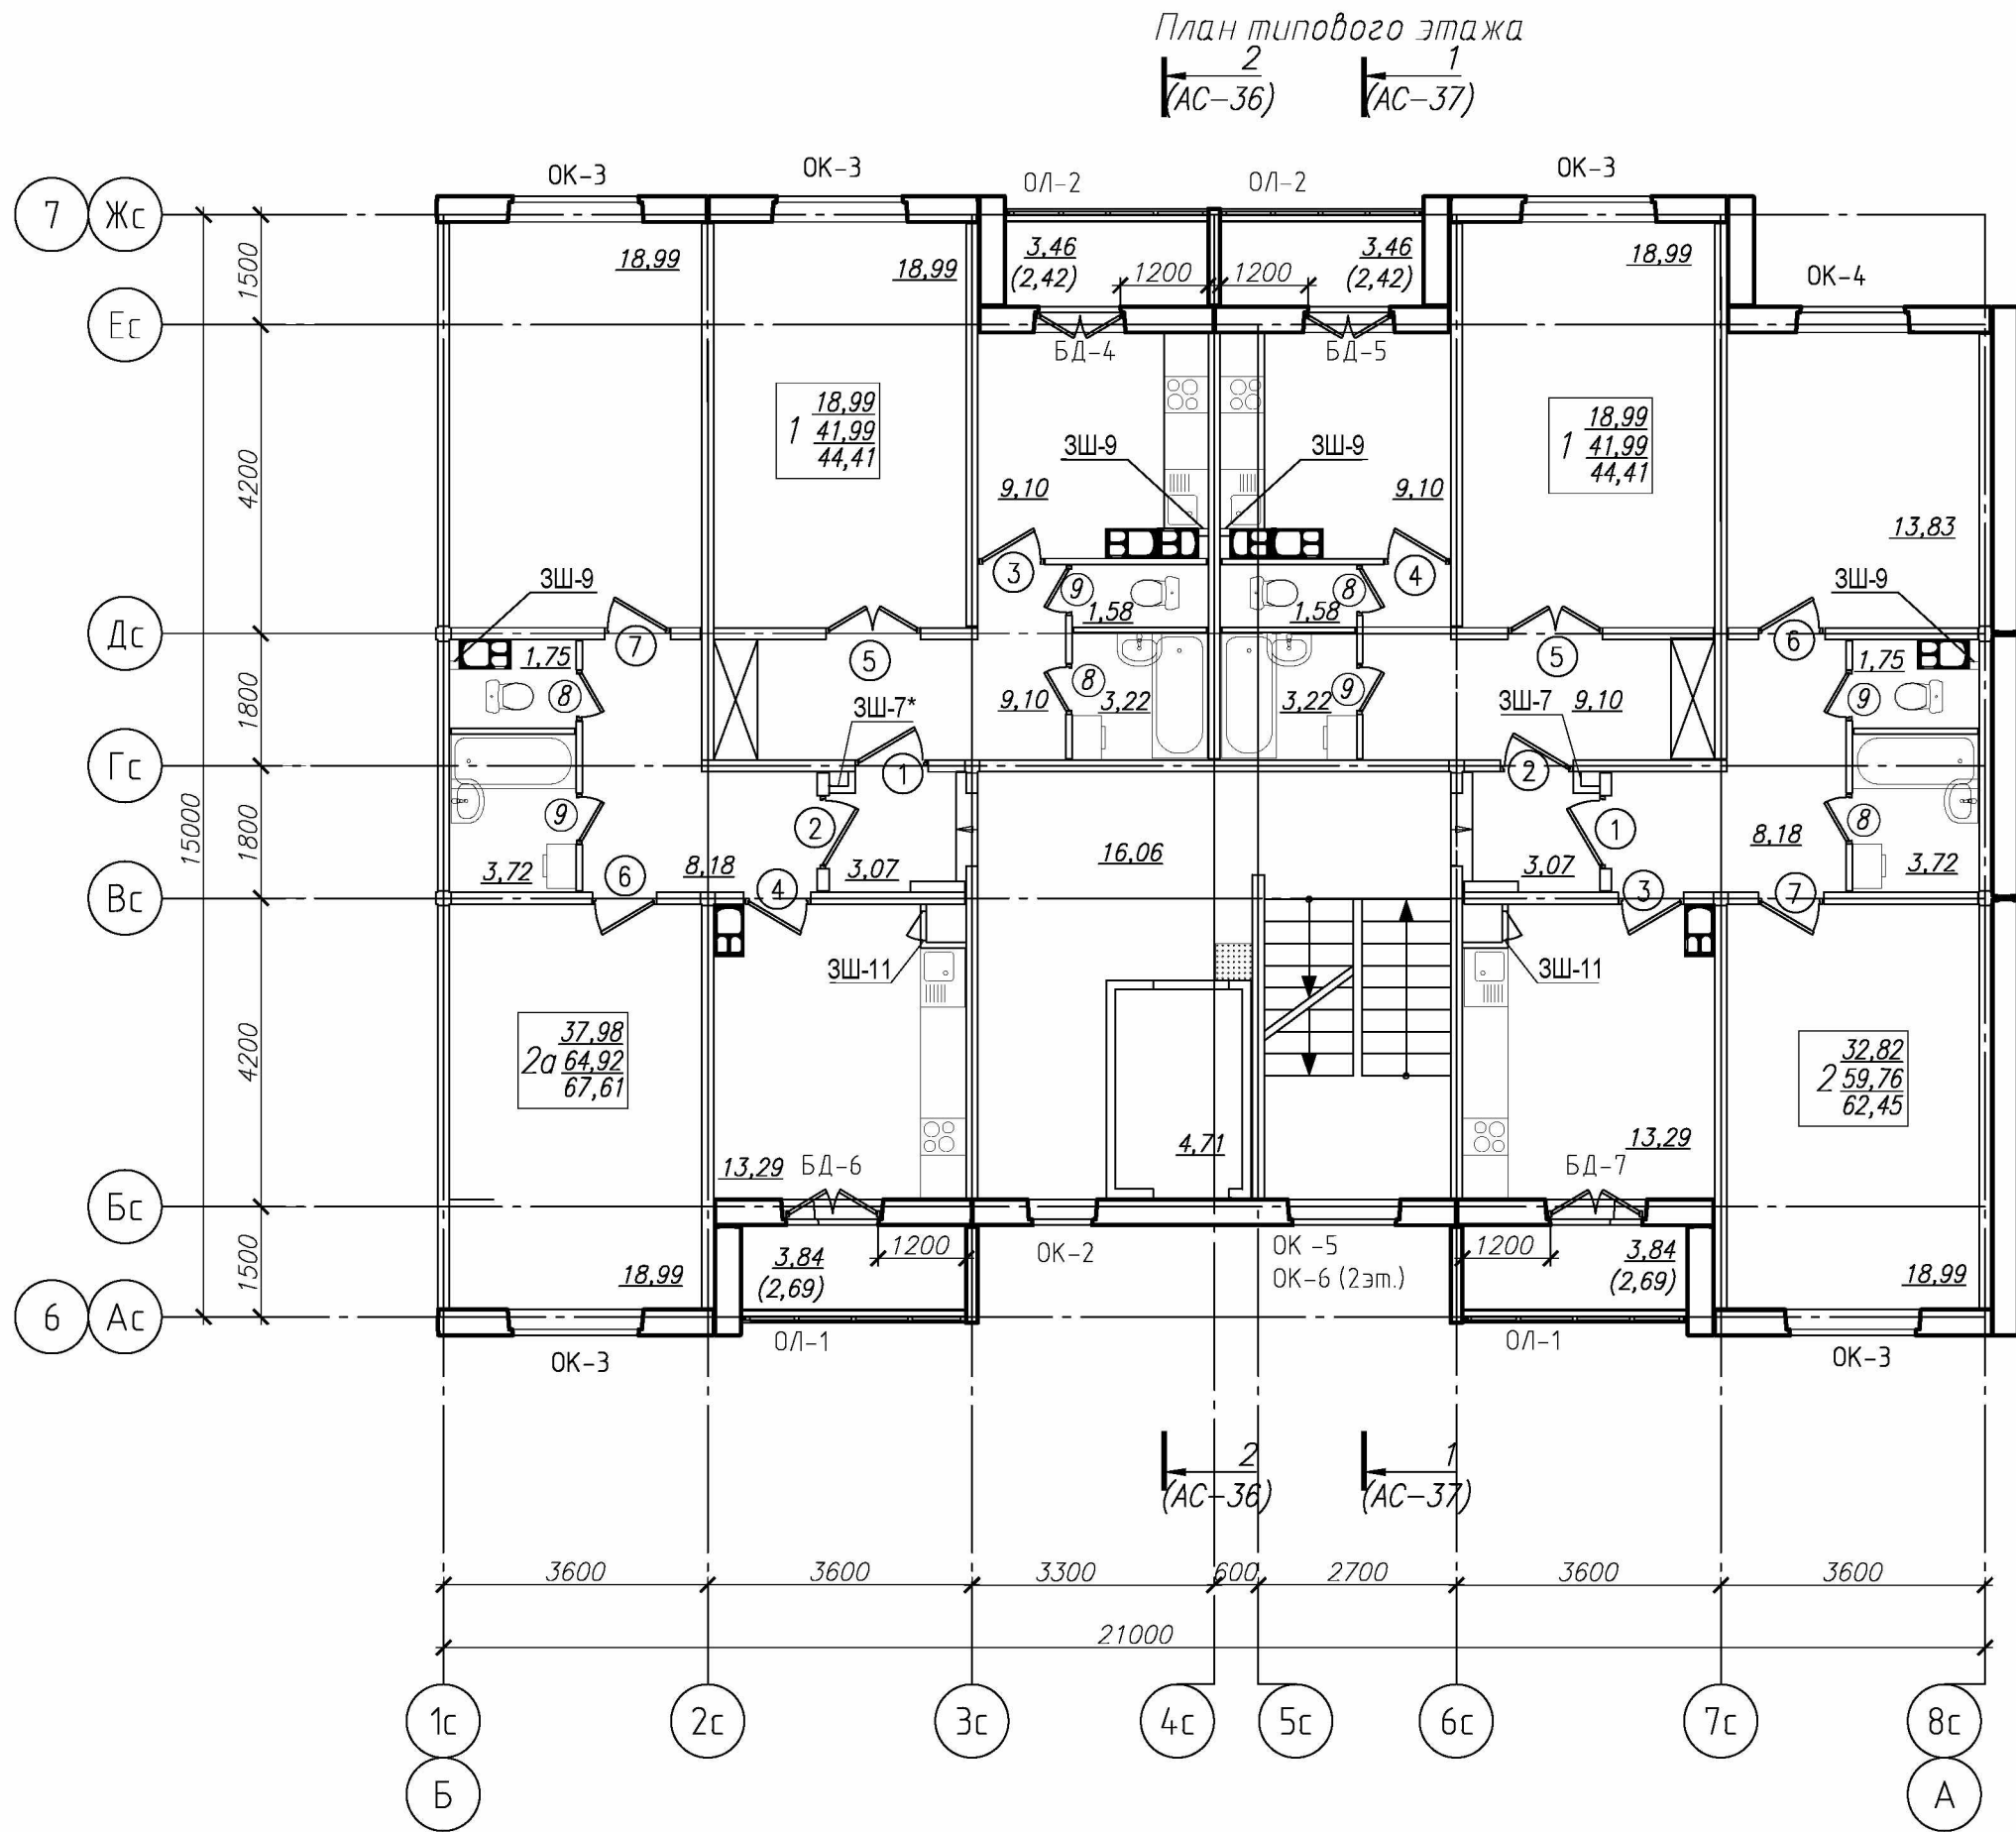

Фрагмент плана этажа на отм. +2.820

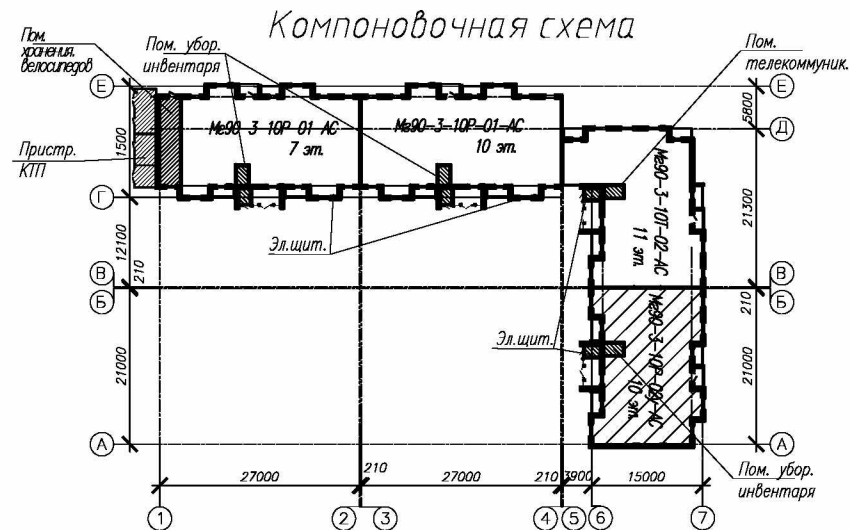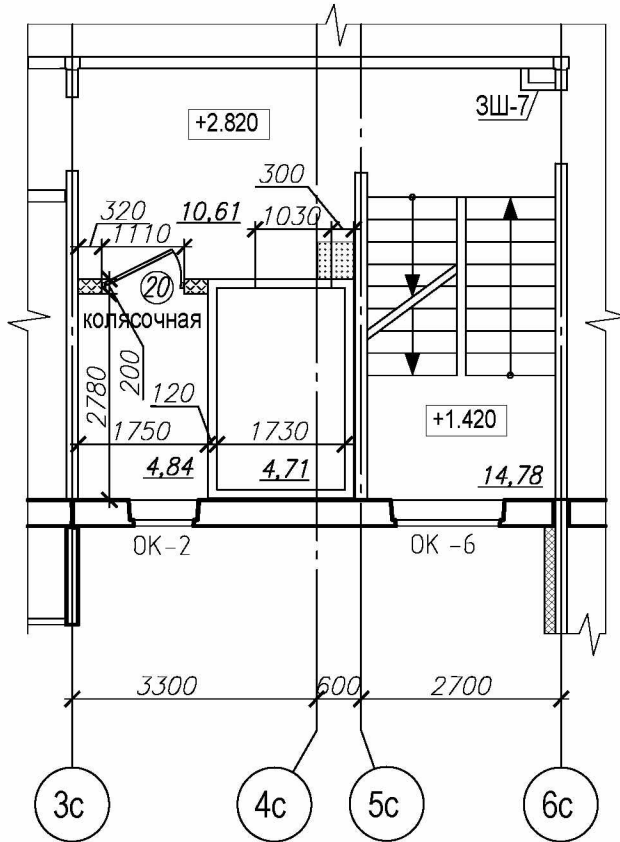

Условные обозначения

- место установки стиральной машины
- место возможной установки встроенного шкафа
- 4 — марка двери по проекту
- "островок" 500x500 мм, с предупреждающими тактильными дискретными элементами см. п.п.6

1. Условные обозначения и общие примечания к плану см. л. 49

						203.2023-07-АС		
						Многоквартирный жилой дом №7 по генплану с благоустройством прилегающей территории в квартале №3 микрорайона №1 в районе многоэтажной жилой застройки "Соломинка-2" в городе Могилеве		
						Многоквартирный жилой дом МГ90-3-10Т-01-АС		
						План типового этажа. Отделочные работы. Секция в осях "Б-А"		
						Государственное предприятие "УКС г. Могилева"		
Изм.	Кол.	Лист	Недок.	Подпись	Дата	Стадия	Лист	Листов
Утвердил	Беляев	07.23				С	39	
Проверил	Маркевич	07.23						
Разраб.	Маркевич	07.23						
Н. контр.	Устинович	07.23						