



Составлено:	10.24	10.24	10.24	10.24
Г.констр.	Зерняк	Писаненко	Михайлова	Рыжов
Л.спец.ПБ	Рыжов	Рыжов	Рыжов	Рыжов
Л.спец.ВК	Рыжов	Рыжов	Рыжов	Рыжов
Л.спец.ЗП	Рыжов	Рыжов	Рыжов	Рыжов
Мин. № подл.				
Подпись и дата				
Взамен инв. №				

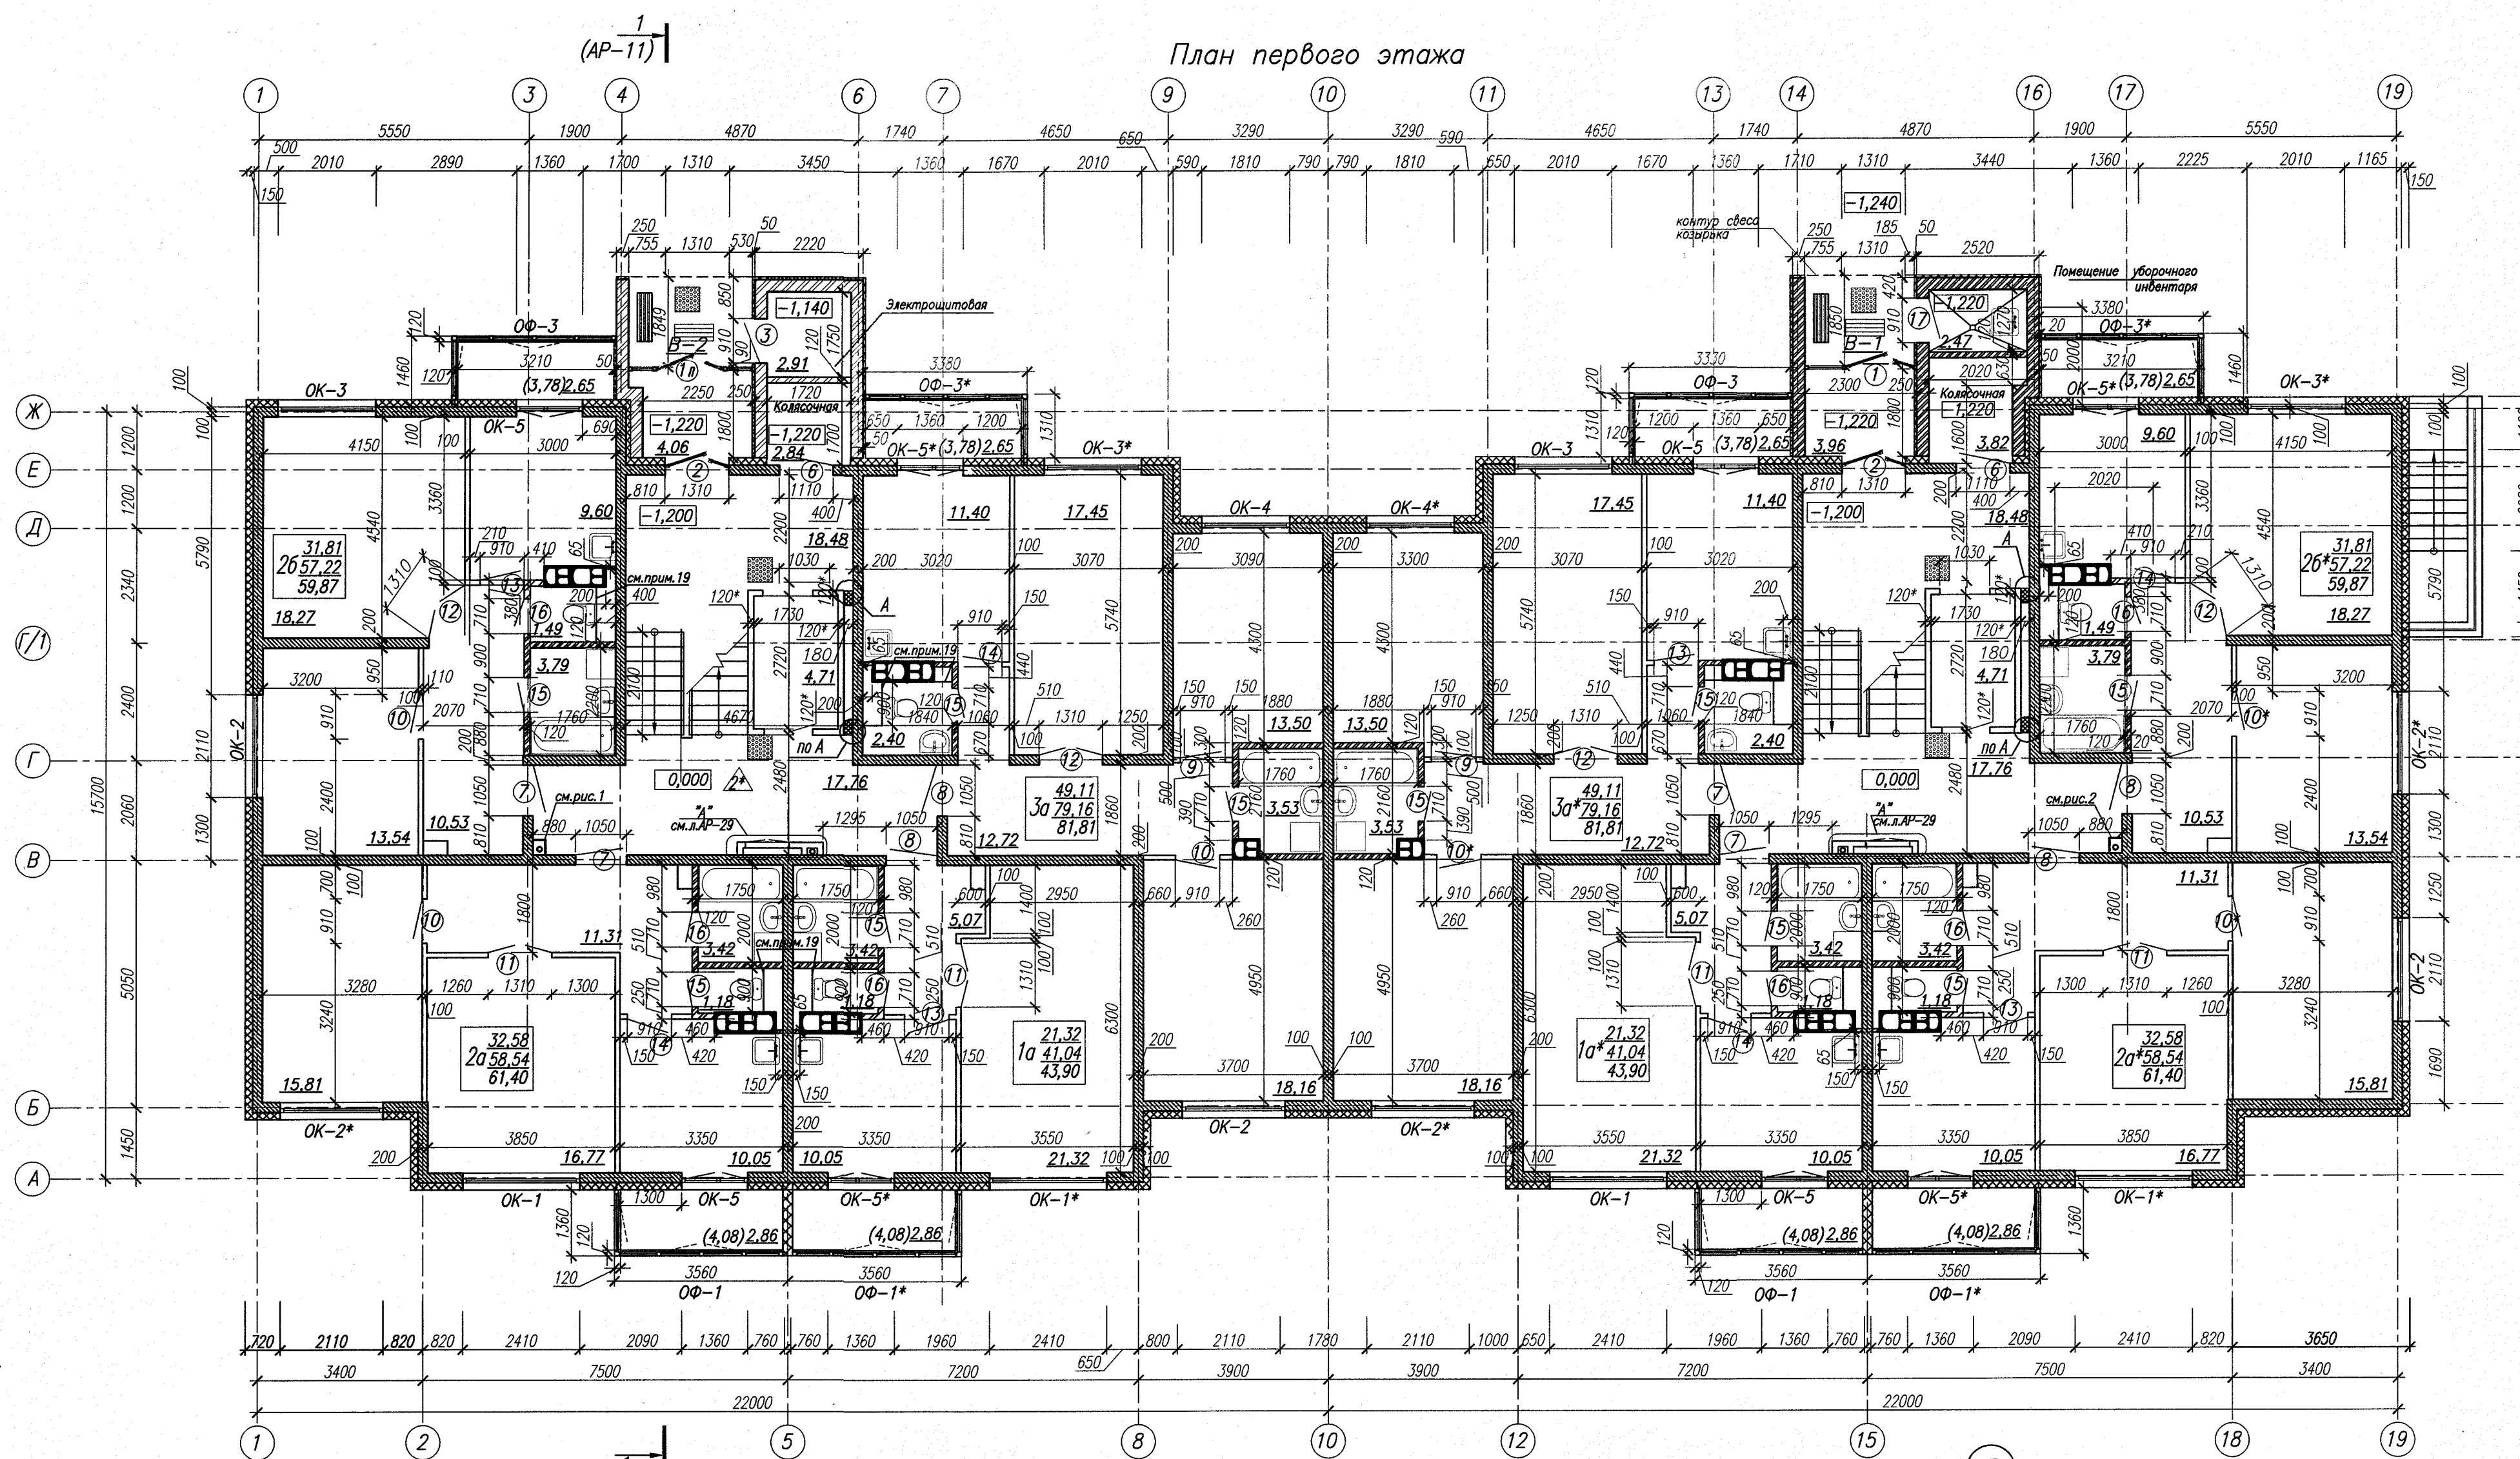

- Ниши эл. см.лист
- Короб для пропуска стояка дождевой канализации запроектирован влагостойким гипскартоном (ГКЛВ-А-ПК-2500х600(1200)х12,5, ГОСТ 6266-97) по металлическому каркасу (СТБ 1177-99).
- Короб для пропуска стояка дождевой канализации выполнен согласно рис.1, 2; на первых этажах устроить режиссионный лючек разм.200х200 мм на отм.+1,0м.
- Общее кол-во лючков согласно рисунку 1, 2 разм. 200х200(н) правый (1шт.)-1шт.; 200х200(л) левый (1шт.) -1шт.
- Металлический профиль-108,0мм, гипскартон-15,5мм.
- Место установки почтовых ящиков - см.лист АР-4.
- Крылья, входы в подвал см. лист.
- Решетка для чистки подовш обуви по типу "Оптим прайм" SP 490х740х20 ячейка 33х11 в уровень с площадкой.
- На крыльце возле входной двери предусмотреть скамью - см. раздел ГП.
- Перед тамбурной дверью на расстоянии 1200мм от двери (500х500мм) и место размещения кнопки вызова лифта на каждом этаже (500х500мм) - обозначить тактильным предупреждающим указателем контрастного цвета (пластиковый конусообразный риф см. условные обозначения)-1,75м² (на секцию).
- Выполнить металлические таблички на подвездах с номерами подвездов и квартир -(2шт.) и на каждом этаже установить информационные таблички с указанием этажа и номеров квартир, всего на дом -10 шт.
- Для дверей всех инженерных помещений выполнить металлические таблички с названиями помещений всего на секцию-8шт.
- В местах поворота лестничных маршей на каждом этаже установить пластины с указанием номера этажа, выполненные рельефными арабскими цифрами и шрифтом Брайля. В местах изменения направления движения поручни должны быть непрерывными. Согласно ТКП 3.02.318-2018, приложение Б п.2.5. Оэтаж-2шт.; 1этаж-4шт.; 2этаж-4шт.; 3этаж-4шт.; 4этаж-4шт.; 5этаж-2шт., всего-20шт.
- На верхней или боковой, внешней относительно марша, поверхности поручней перил предусмотреть рельефные обозначения этажей. Размеры цифр должны быть, мм, не менее: ширина - 0,010; высота - 0,015; высота рельефа цифры - 0,002. Согласно ТКП 3.02.318-2018, приложение Б п.2.5.
- На остекленной наружной входной и тамбурной дверях, а также на дверях помещения колясочной предусмотреть предупредительный знак "Осторожно (желтый кружок)" который наклеивается с двух сторон на стеклянную дверь во избежание столкновения слабодвижащего с дверью. Рекомендуемый размер - круг диаметром 20 см. Знак располагать на уровне 1,5 м от поверхности пола.
- Предусмотреть мероприятия направленные на обеспечение потребностей ФОП в части путей подходов, входов и управления лифтовой кабины, согласно СН 3.02.12-2020 п.4.4:
 - оборудование входа в лифт речевым информатором;
 - звукое и визуальное оповещение о номере этажа;
 - маркировка шрифтом Брайля табло и аппарата связи с диспетчерской.
- Наружные входы в здание оборудовать снаружи (дверь поз.1) и внутри (дверь поз.2) речевым звуковым электронным информатором с дистанционным управлением согласно СН 3.02.12-2020 п.4.3 в количестве 2шт. на входную группу. Разместить над дверью по вертикальной оси расположенные ручки. См. часть ЭМ.
- Стыки стен помещения уборочного инвентаря с плитой покрытия заполнить плитой минераловатной по типу БЕПТЕП "Лайт" ПТМ СТБ 1995-2009-14-ДС(ТН)1-WS1.
- Защитка влагостойким гипскартоном. Расход см.л. АР-22.

- Условные обозначения**
- 500 - Тактильные предупреждающий дискретный элемент пластиковый с конусообразными рифами под скотч
 - Конструкции из монолитного железобетона в несъемной опалубке
 - Стены и перегородки из силикатного кирпича СУРПУ - М200/Ф35/1,8 ГОСТ 379-2015; на кладочном растворе марки М50 (для перегородок); марки М100 (для парапетов, ограждение лоджий).
 - Стены и перегородки толщиной 100мм из блоков из ячеистого бетона 588х100х288-2,5-600-35-3 по СТБ 1117-98 на кладочном растворе марки М50 Ф50.
 - Стены телекоммуникационной и помещения уборочного инвентаря толщиной 190мм из керамзитобетонных стеновых блоков 1КБОР-ЛЦС М4.2.2 М75 Ф50 СТБ1008-95 на кладочном растворе марки М50.
 - Перегородки толщиной 200мм выполнять из керамзитобетонных стеновых блоков 1КБОР-ЛЦС М4.2.2 М75 Ф50 СТБ1008-95 на кладочном растворе марки М50.
 - Утеплитель:
 - утепление наружных стен плитами пенополистирольными пониженной теплопроводности ППТ-ПТ-15-А-Р-1200х600х140 ТУ ВУ 100122953.001-2011;
 - утепление стен шахты лифта, будки выхода на кровлю, тамбура плитами минераловатными теплоизоляционными "Фасад 12" (ПТМ СТБ 1995-2009-15-ДС(ТН)1-CS(10)40-TR15-WS1) толщиной 140 мм
 - утепление цоколя, частично стен на лоджиях 1-го этажа плитами пенополистирольными пониженной теплопроводности ППТ-ПТ-15-А-Р-1200х600х50 ТУ ВУ 100122953.001-2011


Рисунок 1 Рисунок 2(зеркально)

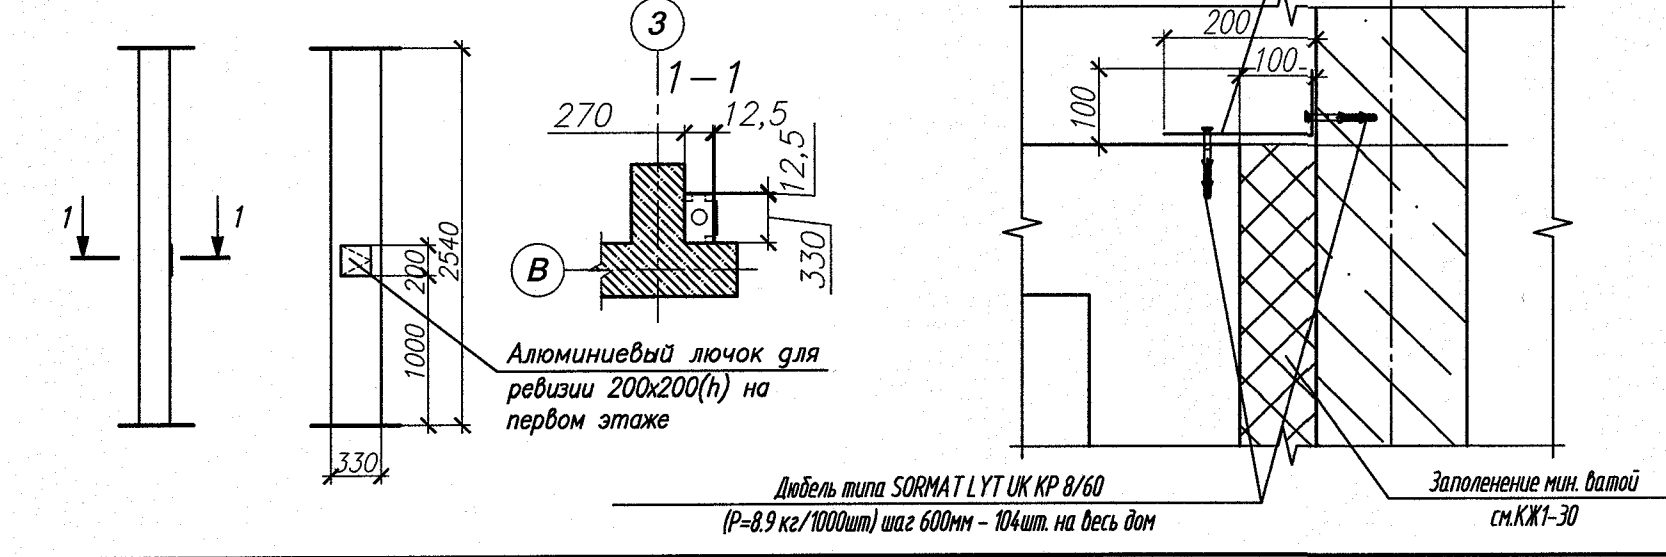

Ведомость деталей

Поз.	Эскиз
Ф-1	

- Фасонные элементы выполняются из оцинкованной стали толщ. t=0,7мм ГОСТ 14918-80* с полимерным покрытием
- Знаком "↑" отмечена окрашенная сторона. Цвет см. паспорт объекта.
- Цвет фасонного элемента принять в цвет порталов шахты лифта.

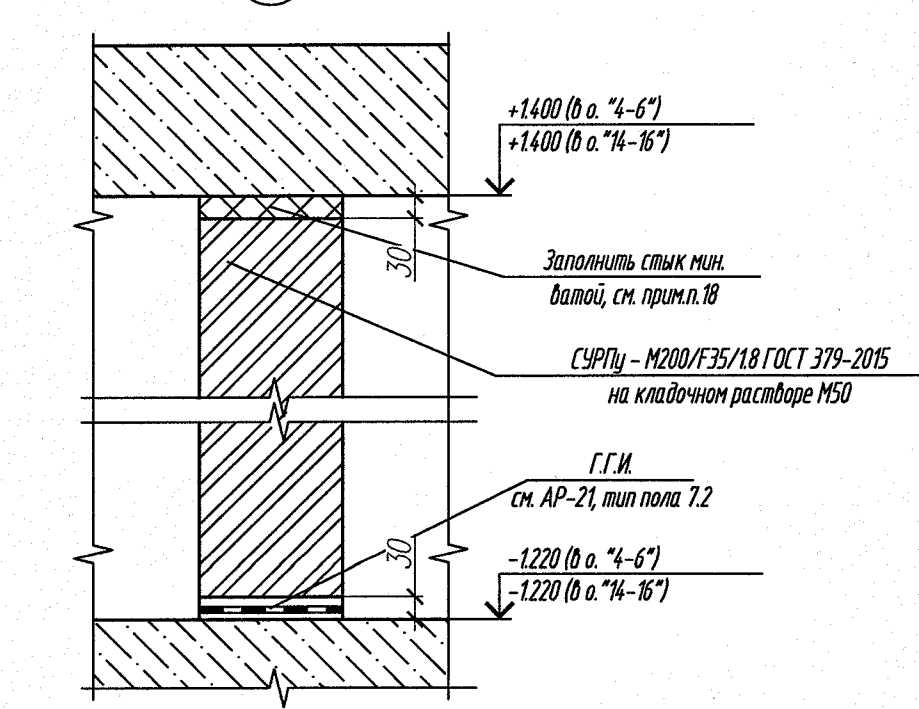

111/24-1-АР				
Изм.	Кол.	Лист	Нгос	Подпись
Гл.инж.ин.	Зерняк	11.24	11.24	11.24
ГИП	Прохоренко	11.24	11.24	11.24
Нач.ОКП	Копытова	11.24	11.24	11.24
Проверил	Шатравка	11.24	11.24	11.24
Утвердил	Шатравка	11.24	11.24	11.24
Разработал	Михолап	11.24	11.24	11.24
Н.контр.	Хоменкова	11.24	11.24	11.24
Многоквартирный жилой дом в районе жилого дома №4 по ул. Фатина с благоустройством прилегающей территории в городе Могилеве				
Жилой дом				
План 1 этажа				
ГРУДПТИП "Институт "Могилевсельстройпроект"				
Формат А3х2,5				

Рисунок 3

Рисунок 4

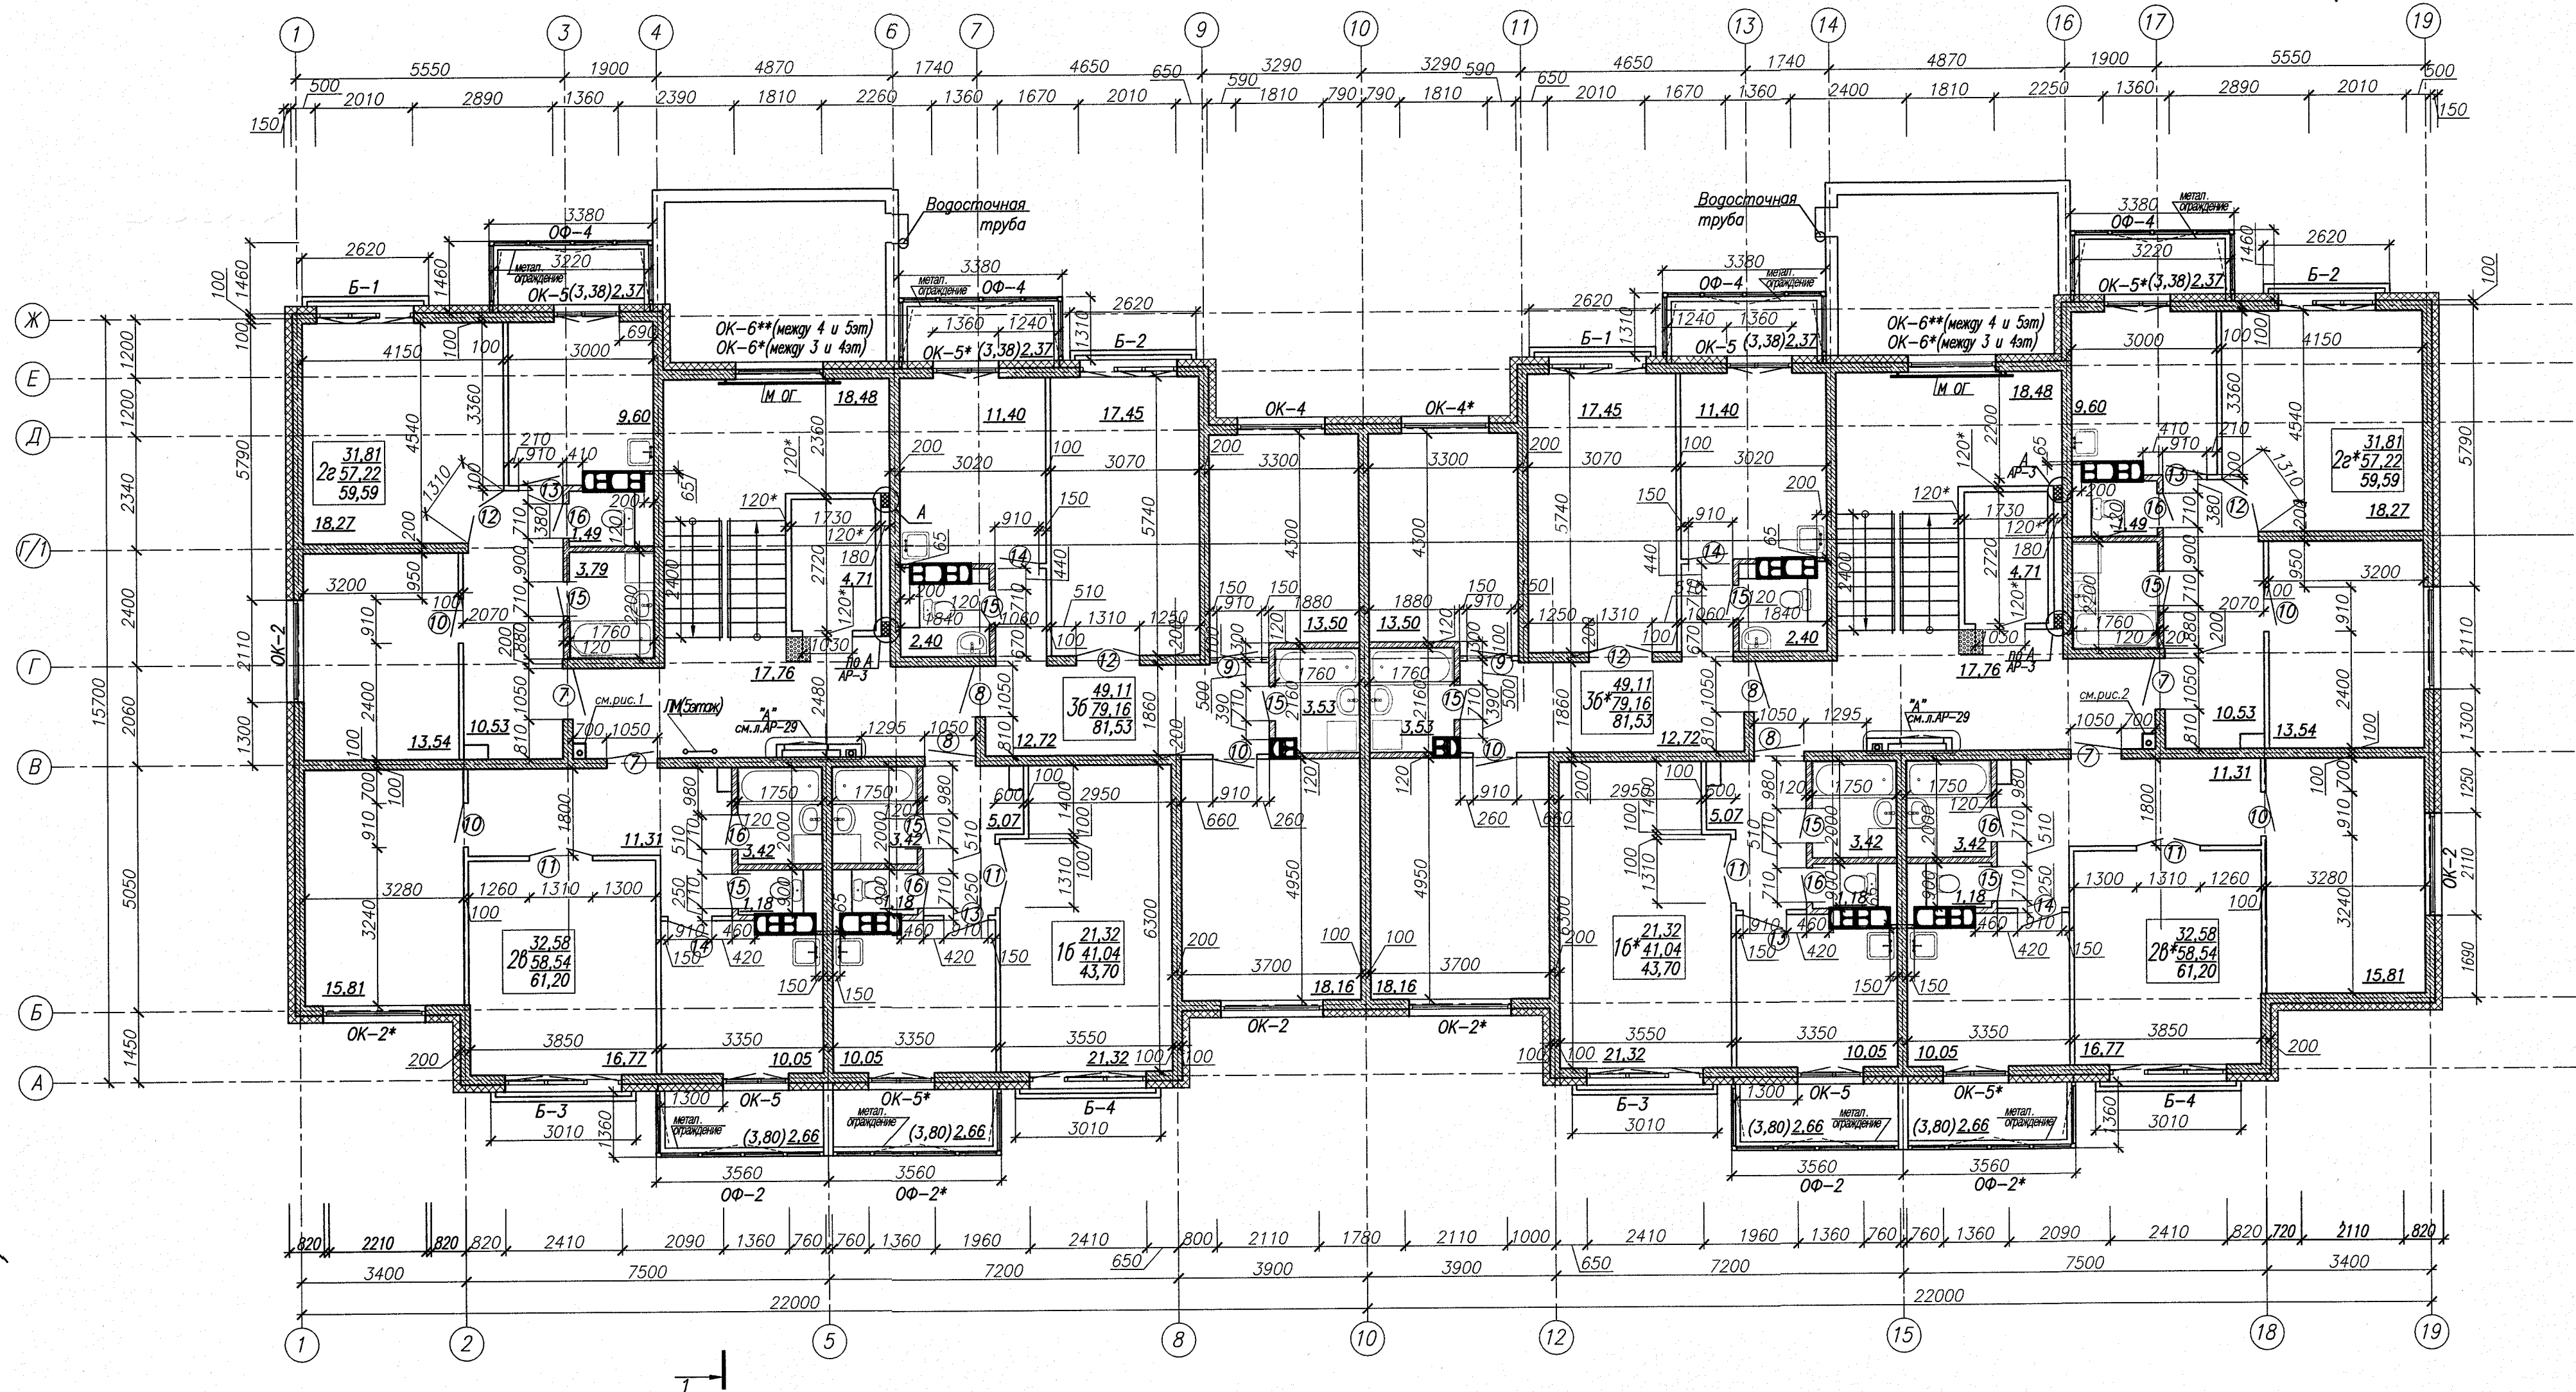
Рисунок 5

Рисунок 6

Алюминиевый лючок для ревизии 200х200(н) на первом этаже

						111/24-1-АР			
1	-	ЗАР	43-35	11.25					
Изм.	Кол.	Лист	Ндк	Подпись	Дата	Многоквартирный жилой дом в районе жилого дома №4к по ул. Фатина с благоустройством прилегающей территории в городе Могилеве			
Гл. инж. ин.	Зерняк				11.24	Жилой дом	Стадия	Лист	Листов
ГИП	Прохоренко				11.24		С	4	
Нач. ОКП	Копытова				11.24				
Проверил	Шатравка				11.24				
Утвердил	Шатравка				11.24				
Разработал	Михолап				11.24	План 2, 3 этажа	ГУДПИП "Институт "Могилевсельстройпроект"		
Н.контр.	Хоменкова				11.24				
						Формат А3х2,5			

Формат А3х2,5

$$\frac{1}{(AP-)} \rightarrow$$


Зашивка стояков, примечание по лючкам и гипсокартону см. АР-3.

						111/24-1-АР			
1	—	ЗАН	49-25	<i>Михолап</i>	01.25				
Изм.	Кол.	Лист	Ngok	Подпись	Дата	Многоквартирный жилой дом в районе жилого дома №4к по ул. Фатина с благоустройством прилегающей территории в городе Могилеве			
Гл.инж.ин.	Зерняк			<i>Михолап</i>	11.24	Жилой дом	Стадия	Лист	Листов
ГИП	Прохоренко			<i>Михолап</i>	11.24		С	5	
Нач.ОКП	Копытова			<i>Михолап</i>	11.24				
Проверил	Шатравка			<i>Михолап</i>	11.24				
Утвердил	Шатравка			<i>Михолап</i>	11.24	План 4, 5 этажа	ГУКДПИП "Институт "Могилевсельстройпроект"		
Разработал	Михолап			<i>Михолап</i>	11.24				
Н.контр.	Хоменкова			<i>Сейда</i>	11.24				