План первого этажа

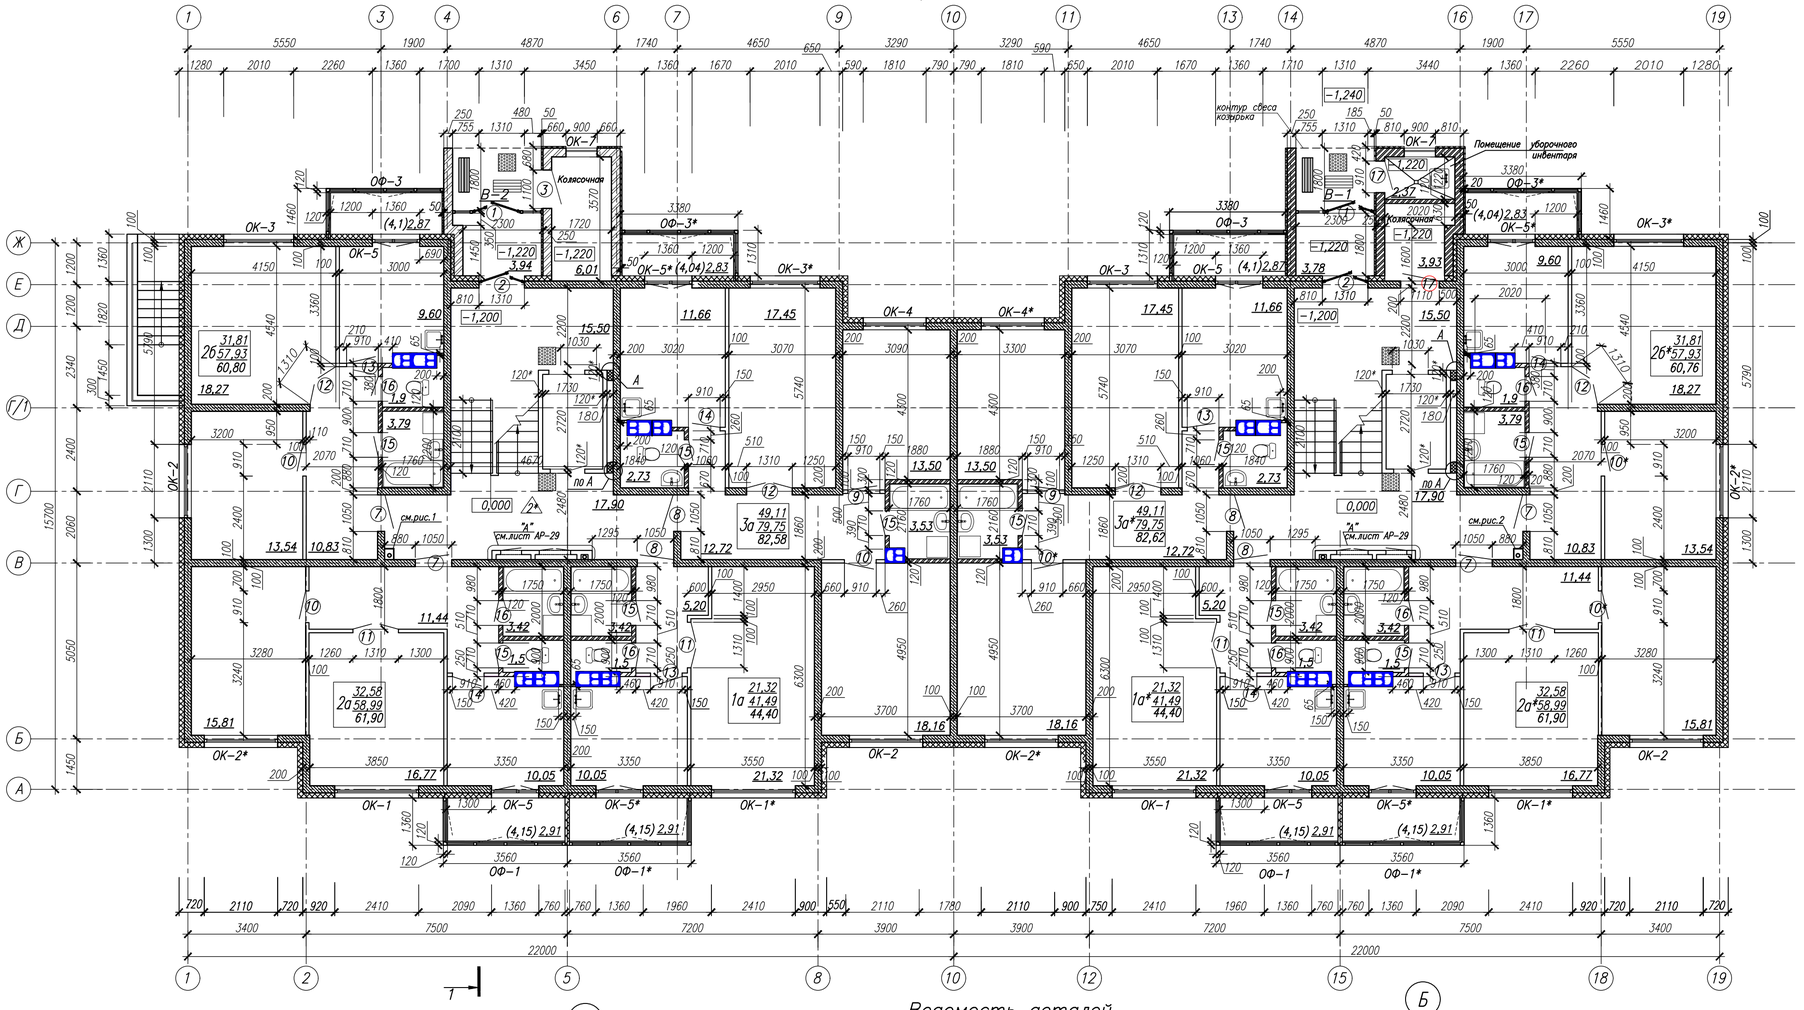

Рисунок 1

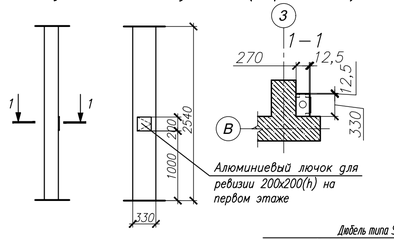

Рисунок 2(зеркально)

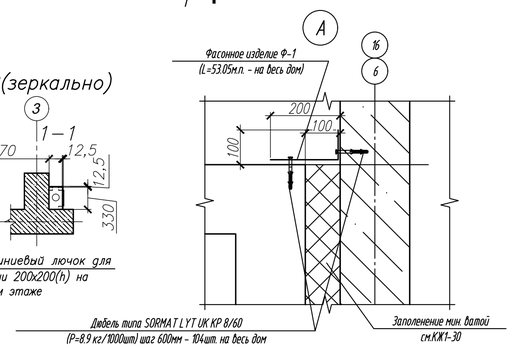

Ведомость деталей

Поз.	Эскиз
Ф–1	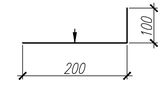

L=300мм; m = 1.65 кг/м.п.

1. Фасонные элементы выполняются из оцинкованной стали толщ. t=0,7мм ГОСТ 14918–80* с полимерным покрытием
2. Знаком " ┤ " отмечена окрашенная сторона. Цвет см. паспорт объекта.
3. Цвет фасонного элемента принять в цвет порталов шахты лифта.

Б

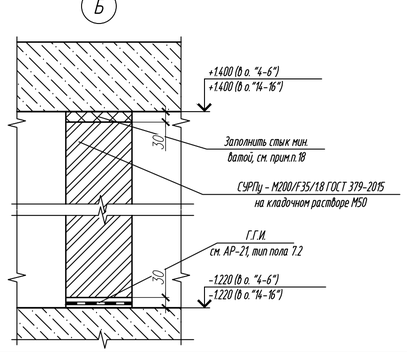

1. Ниши эл. см.лист
2. Короб для пропуска стояка дождевой канализации запроектирован влагостойким гипсокартоном (ГКЛВ–А–ПК–2500х600(1200)х12,5, ГОСТ 6266–97) по металлическому каркасу (СТБ 1177–99).
3. Короб для пропуска стояка дождевой канализации выполнен согласно рис.1, 2; на первых этажах устроить ревизионный лючек разм.200х200 низ на отм.+1,0м.

   Общее кол–во люков согласно рисунку 1, 2 разм. 200х200(h) правый (1эт.)–1шт.; 200х200(h) левый (1эт.) –1шт.
   Металлический профиль–93,0м.п, гипсокартон–15,0м².
4. Место установки почтовых ящиков – см.лист АР– 4 .
5. Крыльца, входы в подвал см. лист.
6. Решетка для чистки подошв обуви по типу "Оптима прайм" SP 490х740х20 ячейка 33х11 в уровень с площадкой.
7. На крыльце возле входной двери предусмотреть скамью – см. раздел ГП.
9. Перед тамбурной дверью на расстоянии 1200мм от двери (500х500мм) и место размещения кнопки вызова лифта на каждом этаже (500х500мм) –обозначить тактильным предупреждающим указателем контрастного цвета (пластиковый конусообразный рифр **см.условные обозначения**)–1,75м² (на секцию).
10. Выполнить металлические таблички на подъездах с номерами подъездов и квартир –(2шт.) и на каждом этаже установить информационные таблички с указанием этажа и номеров квартир, всего на дом –10 шт.
11. Для дверей всех инженерных помещений выполнить металлические таблички с названиями помещений всего на секцию–5шт.
12. В местах поворота лестничных маршей на каждом этаже установить пластины с указанием номера этажа, выполненные рельефными арабскими цифрами и шрифтом Брайля. В местах изменения направления движения поручни должны быть непрерывными. Согласно ТКП 3.02.318–2018, прилож."Б"п.2.5. 0этаж–2шт.,1этаж–4шт., 2этаж–4шт.; 3этаж–4шт.; 4этаж–4шт., 5этаж–2шт., всего–20шт.
13. На верхней или боковой, внешней относительно марша, поверхности поручней перил предусмотреть рельефные обозначения этажей. Размеры цифр должны быть, м, не менее: ширина – 0,010; высота – 0,015; высота рельефа цифры – 0,002. Согласно ТКП 3.02.318–2018, приложение "Б" п.2.5.
14. На остекленной наружной входной и тамбурной дверях, а также на дверях помещения колясочной предусмотреть предупредительный знак "Осторожно (желтый круг)" который наклеивается с двух сторон на стеклянную дверь во избежании столкновения слабовидящего с дверью. Рекомендуемый размер – круг диаметром 20 см. Знак располагать на уровне 1,5 м от поверхности пола.
15. Предусмотреть мероприятия направленные на обеспечение потребностей ФОЛ в части путей подходов, входов и управления лифтовой кабины, согласно СН 3.02.12–2020 п.4.4:

   –оборудование входа в лифт на 0 и 1 этажах речевым информатором (2шт. на секцию);

   –звуковое и визуальное оповещение о номере этажа;

   –маркировка шрифтом Брайля табло и аппарата связи с диспетчерской.
16. Наружные входы в здание оборудовать снаружи (дверь поз.1) и внутри (дверь поз.2) речевым звуковым электронным информатором с дистанционным управлением согласно СН 3.02.12–2020 п.4.3 в количестве 2шт. на входную группу.

    Разместить над дверью по вертикальной оси расположения ручки. См.часть ЭМ.
18. Стыки стен помещения уборочного инвентаря с плитой покрытия заполнить плитой минераловатной по типу БЕЛТЕП "Плайт" ПТМ СТБ 1995–2009–Т4–DS(TH)1–WS1.

Условные обозначения

–Тактильные предупреждающий дискретный элемент пластиковый с конусообразными рифами под скотч

–Конструкции из монолитного железобетона в несъемной опалубке

–Стены и перегородки из силикатного кирпича СУРПу – М200/F35/1.8 ГОСТ 379–2015; на кладочном растворе марки М50 (для перегородок); марки М100 (для парапетов, ограждение лоджий).

–Стены и перегородки толщиной 100мм из блоков из ячеистого бетона 588х100х288–2.5–600–35–3 по СТБ 1117–98 на кладочном растворе марки М50 F50.

– Стены телекоммуникационной и помещения уборочного инвентаря толщиной 190мм из керамзитобетонных стеновых блоков 1КБОР–ЛЦС М4.2.2 М75 F50 СТБ1008–95 на кладочном растворе марки М50.

– Перегородки толщиной 200мм выполнять из керамзитобетонных стеновых блоков 1КБОР–ЛЦС М4.2.2 М75 F50 СТБ1008–95 на кладочном растворе марки М50.

–Утеплитель:

–утепление наружных стен плитами пенополистирольными пониженной теплопроводности ППТ–ПТ–15–А–Р–1200х600х140 ТУ BY 100122953.001–2011;

–утепление стен шахты лифта, бункы выхода на кровлю, тамбура плитами минераловатными теплоизоляционными "Фасад 12" (ПТМ СТБ 1995–2009–Т5–DS(TH)1–CS(10)40–TR15–WS1) толщиной 140 мм

–утепление цоколя, частично стен на лоджиях 1–го этажа плитами пенополистирольными пониженной теплопроводности ППТ–ПТ–15–А–Р–1200х600х50 ТУ BY 100122953.001–2011

						99/24–12–АР		
1	–	зам.	1537–24		12.24	Многоквартирный жилой дом №12 по генплану с благоустройством прилегающей территории в квартале №5 микрорайона №1 в районе многоэтажной жилой застройки "Соломинка–2" в городе Могилеве" 2 очередь строительства		
Изм.	Кол.	Лист	№док	Подпись	Дата			
Гл.инж.ин.		Зерняк			10.24			
ГИП		Прохоренко			10.24			
Нач.ОКП		Копытова			10.24			
Проверил		Хоменкова			10.24			
Утвердил		Хоменкова			10.24	Жилой дом	Стадия: С	Лист: 3	Листов:
Разработал		Михолап			10.24	План 1 этажа	ГУКДПИП "Институт "Могилевсельстройпроект"	
Н.контр.		Шатравка			10.24			

Согласовано: Гл.констр. Зерняк 10.24; Гл.спец. ПБ Грецкий 10.24; Рук.сект.ЭП Осмоловский 10.24
Согласовано: Рук.сект.ОВ Иевленко 10.24; Рук.сект.ВК Иванова 10.24; Рук.стр-гр. Рабков 10.24
Взамен инв.№ | Подпись и дата | Инв. № подл.

Формат А3х2,5