
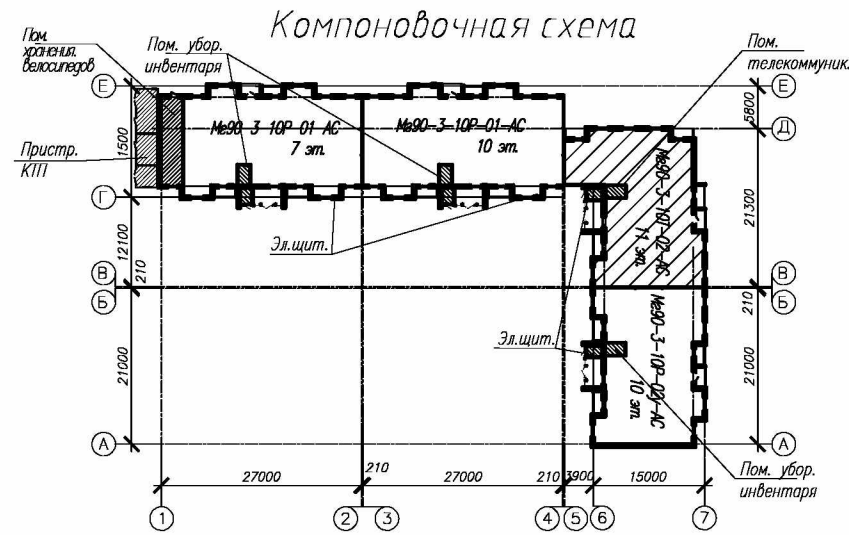


Согласовано				Согласовано				Согласовано			
Раздел КЖ				Раздел ВК				Раздел ОВ			
Устинович Руслан				Шеменкова Анастасия				Шеменкова Анастасия			
07.23				07.23				07.23			
Взам.инд.№				Подп. и дата				Инф. № подл.			

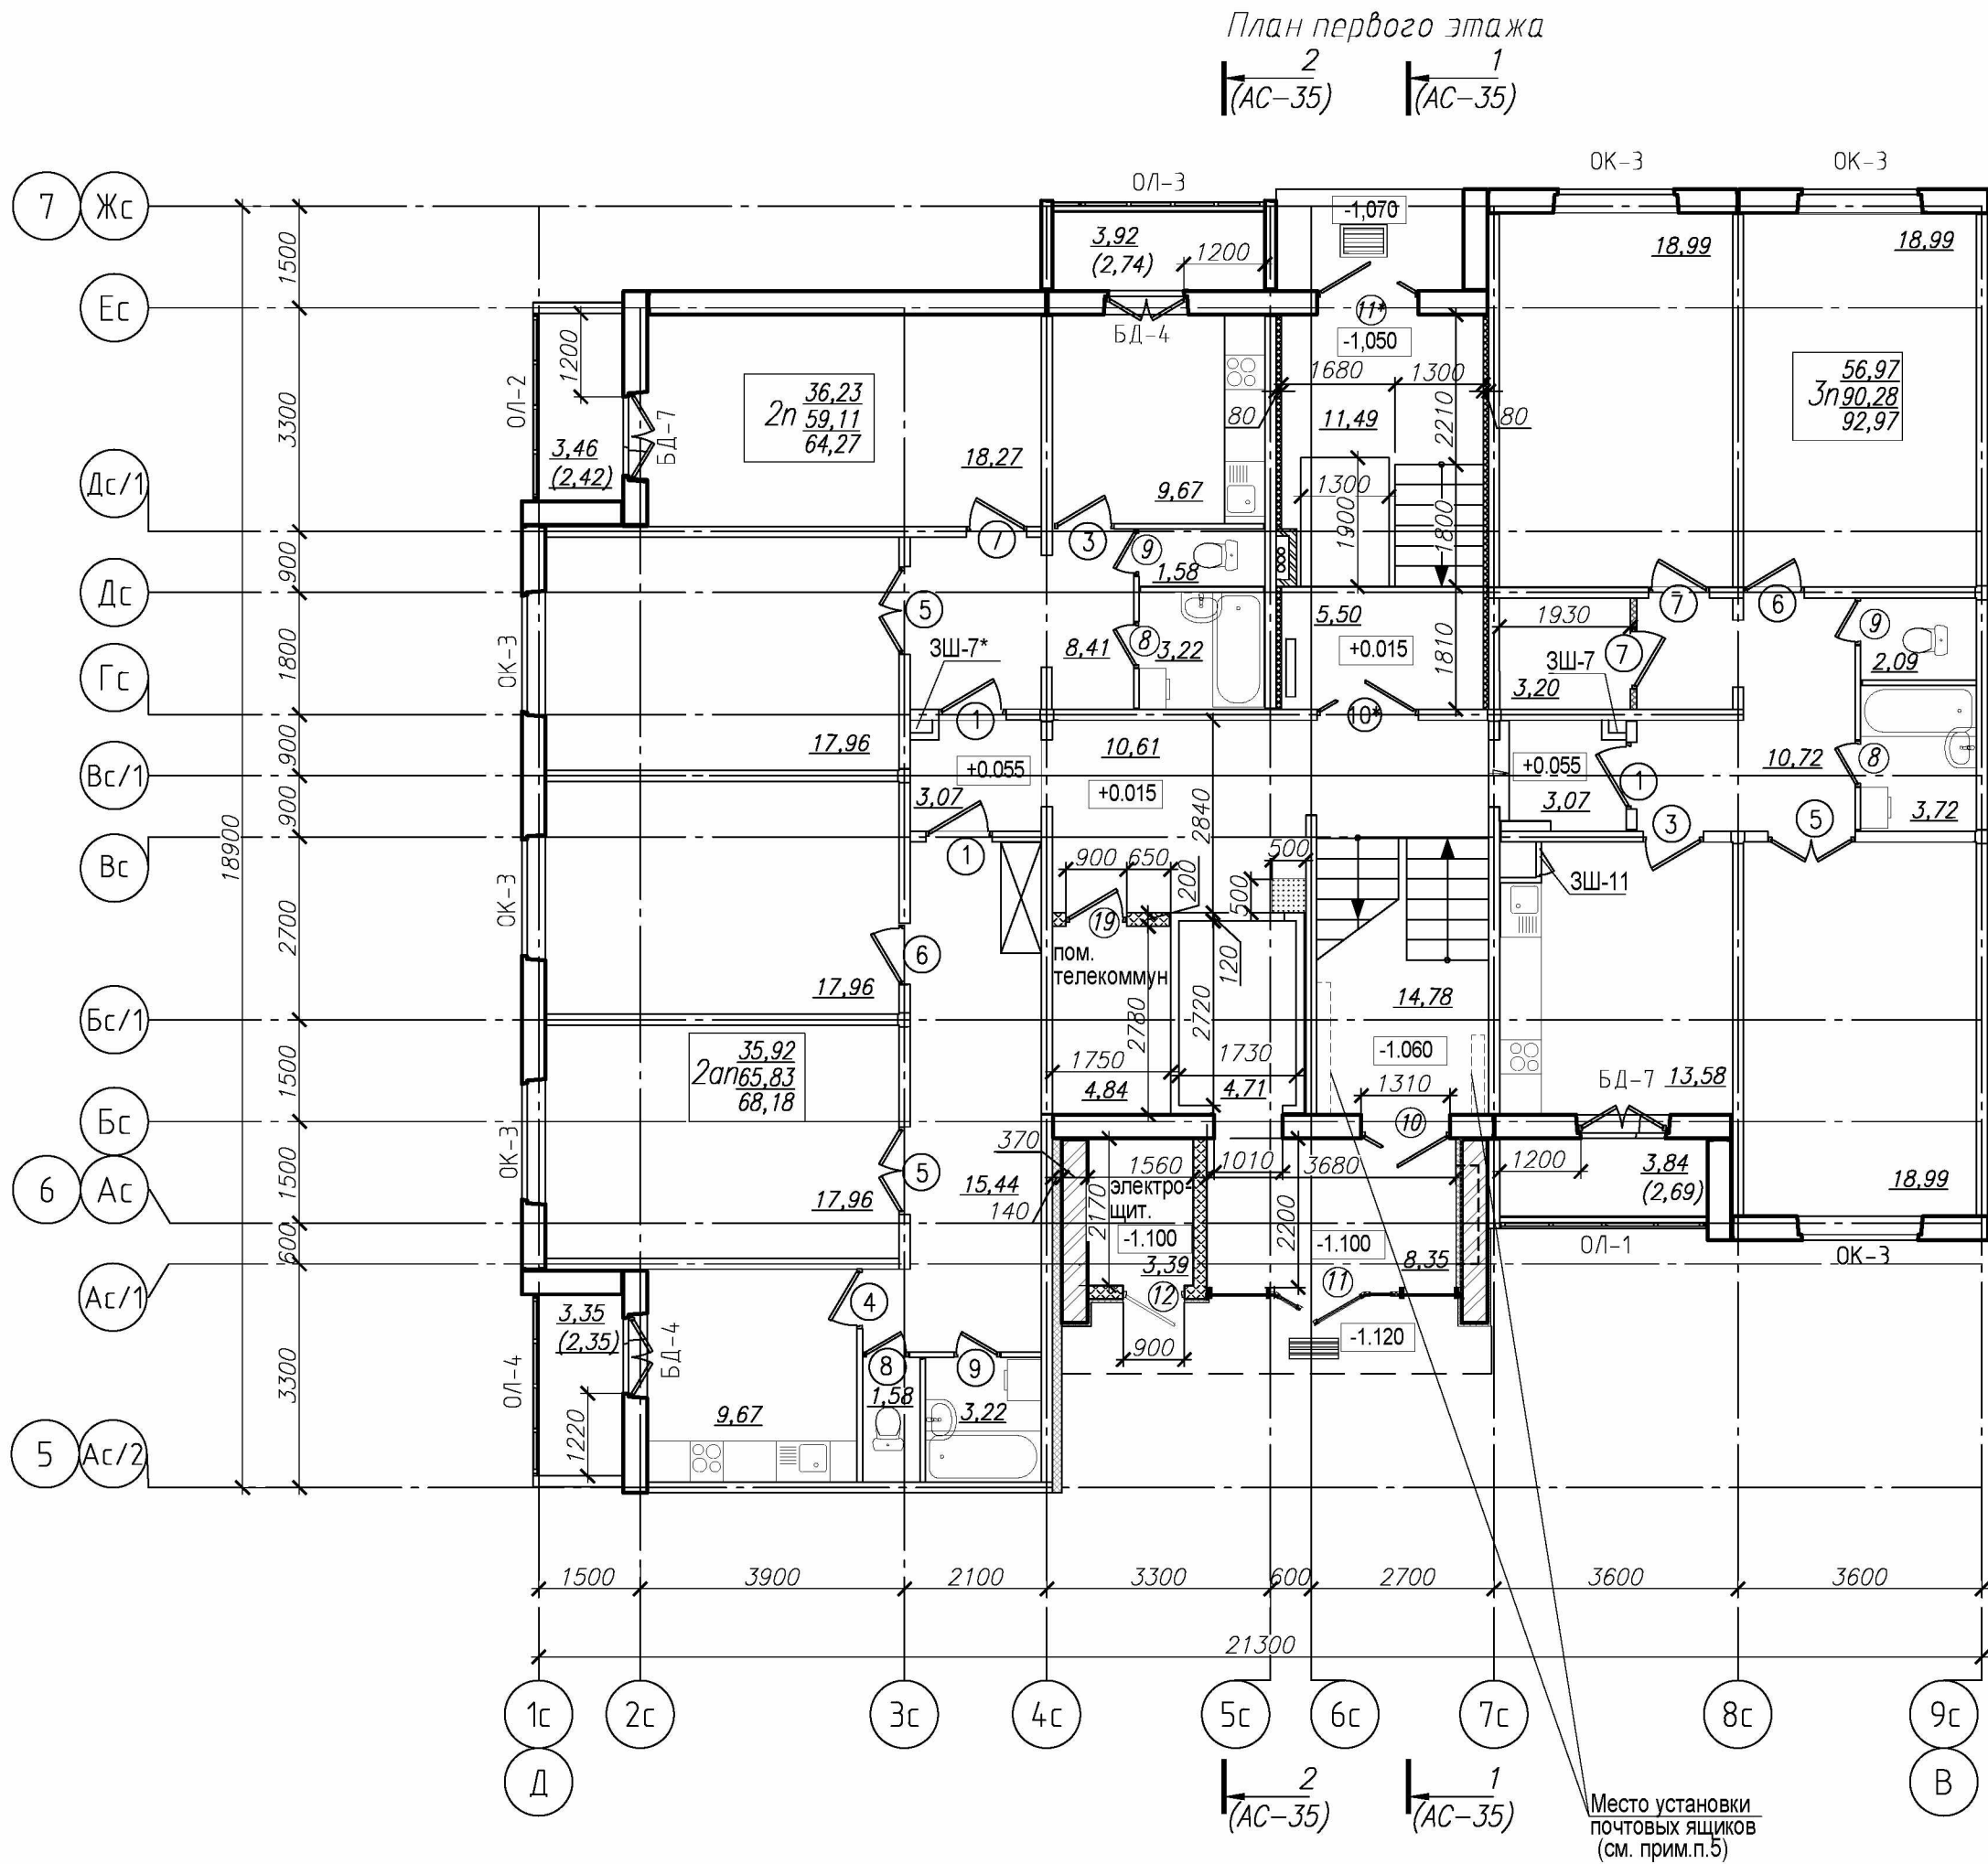


- Данный лист см совместно с разделами :КЖ, ВК, ОВ, СС.
- Устройство зашпек 3Ш-7, 3Ш-7*, 3Ш-9, 3Ш-11 смотри ЧАС2-1.
Количество зашпек на секцию: 3Ш-7 –11 шт; 3Ш-7* –11 шт; 3Ш-9-40 шт; 3Ш-11 –11 шт.
- Спецификацию, схемы элементов заполнения оконных заполнений см.л. 43, 44.
Спецификацию элементов заполнения дверных проемов см. л. 46.
- Ограждение ОГ-1, ОГ-2 см. серия 90-3 30.11 ИМ 1.1-1.
- Предусмотреть установку пятисекционных почтовых ящиков разм. 195x385x590 (h) на секцию- 9 шт.
- По вертикальной оси над каждой наружной входной дверью в жилое здание предусмотреть установку звукового электронного информатора с дистанционным управлением. Всего 2 шт на секцию. Подключение см. раздел ЭМ.
- Предусмотреть на каждом этаже на напольном покрытии по вертикальной оси, под кнопкой вызова и управления лифтом, тактильные дискретные элементы (в виде конусообразных рифов $\phi 25$ мм, коль-во = 288 шт на 1 м^2 , S пок.общая=3,00м²). Над кнопкой вызова по вертикальной оси установить автономный речевой звуковой электронный информатор (коль-во – 12 шт. на секцию, питание от аккумуляторных батарей). Детальный перечень организационно-технических мероприятий , в том числе организации среды для ФОЛ см. л. 51.
- Покрытие входных площадок предусмотреть из тротуарной плитки, см. раздел ГП.
- Решетка для вытирания подошв обуви по типу "РН-1" см ЧАС2-1. Просвет ячеек решетки не должен превышать 15 мм.

Условные обозначения


- место установки стиральной машины
- место возможной установки встроенного шкафа
- 4 — марка двери по проекту
- "островок" 500x500 мм, с предупреждающими тактильными дискретными элементами см. п.п.6

						203.2023-07-АС		
						Многоквартирный жилой дом №7 по генплану с благоустройством прилегающей территории в квартале №3 микрорайона №1 в районе многоэтажной жилой застройки "Соломинка-2" в городе Могилеве		
1	-	Зам.	33-23	09.23		2 очередь Многоквартирный жилой дом МГ90-3-10Т-01-АС		
Изм.	Кол.	Лист	Недок.	Подпись	Дата			
Утвердил	Беляев	07.23						
Проверил	Маркевич	07.23						
Разраб.	Маркевич	07.23				План 1 этажа. Отделочные работы. Секция в осях "Д-В"		
Н. контр.	Устинович	07.23						
						С	36	Государственное предприятие "УКС г. Могилева"


Согласовано				Согласовано				Согласовано			
Инф. № подл.	Подп. и дата	Взам. инд. №	Раздел	Раздел КЖ	Устинович	Раздел ВК	Рогов	Раздел ОБ	Шемикова	Раздел	07.23
				Раздел ВК	Рогов	Раздел ВК	Рогов	Раздел ОБ	Шемикова	Раздел	07.23
				Раздел ВК	Рогов	Раздел ВК	Рогов	Раздел ОБ	Шемикова	Раздел	07.23
				Раздел ВК	Рогов	Раздел ВК	Рогов	Раздел ОБ	Шемикова	Раздел	07.23

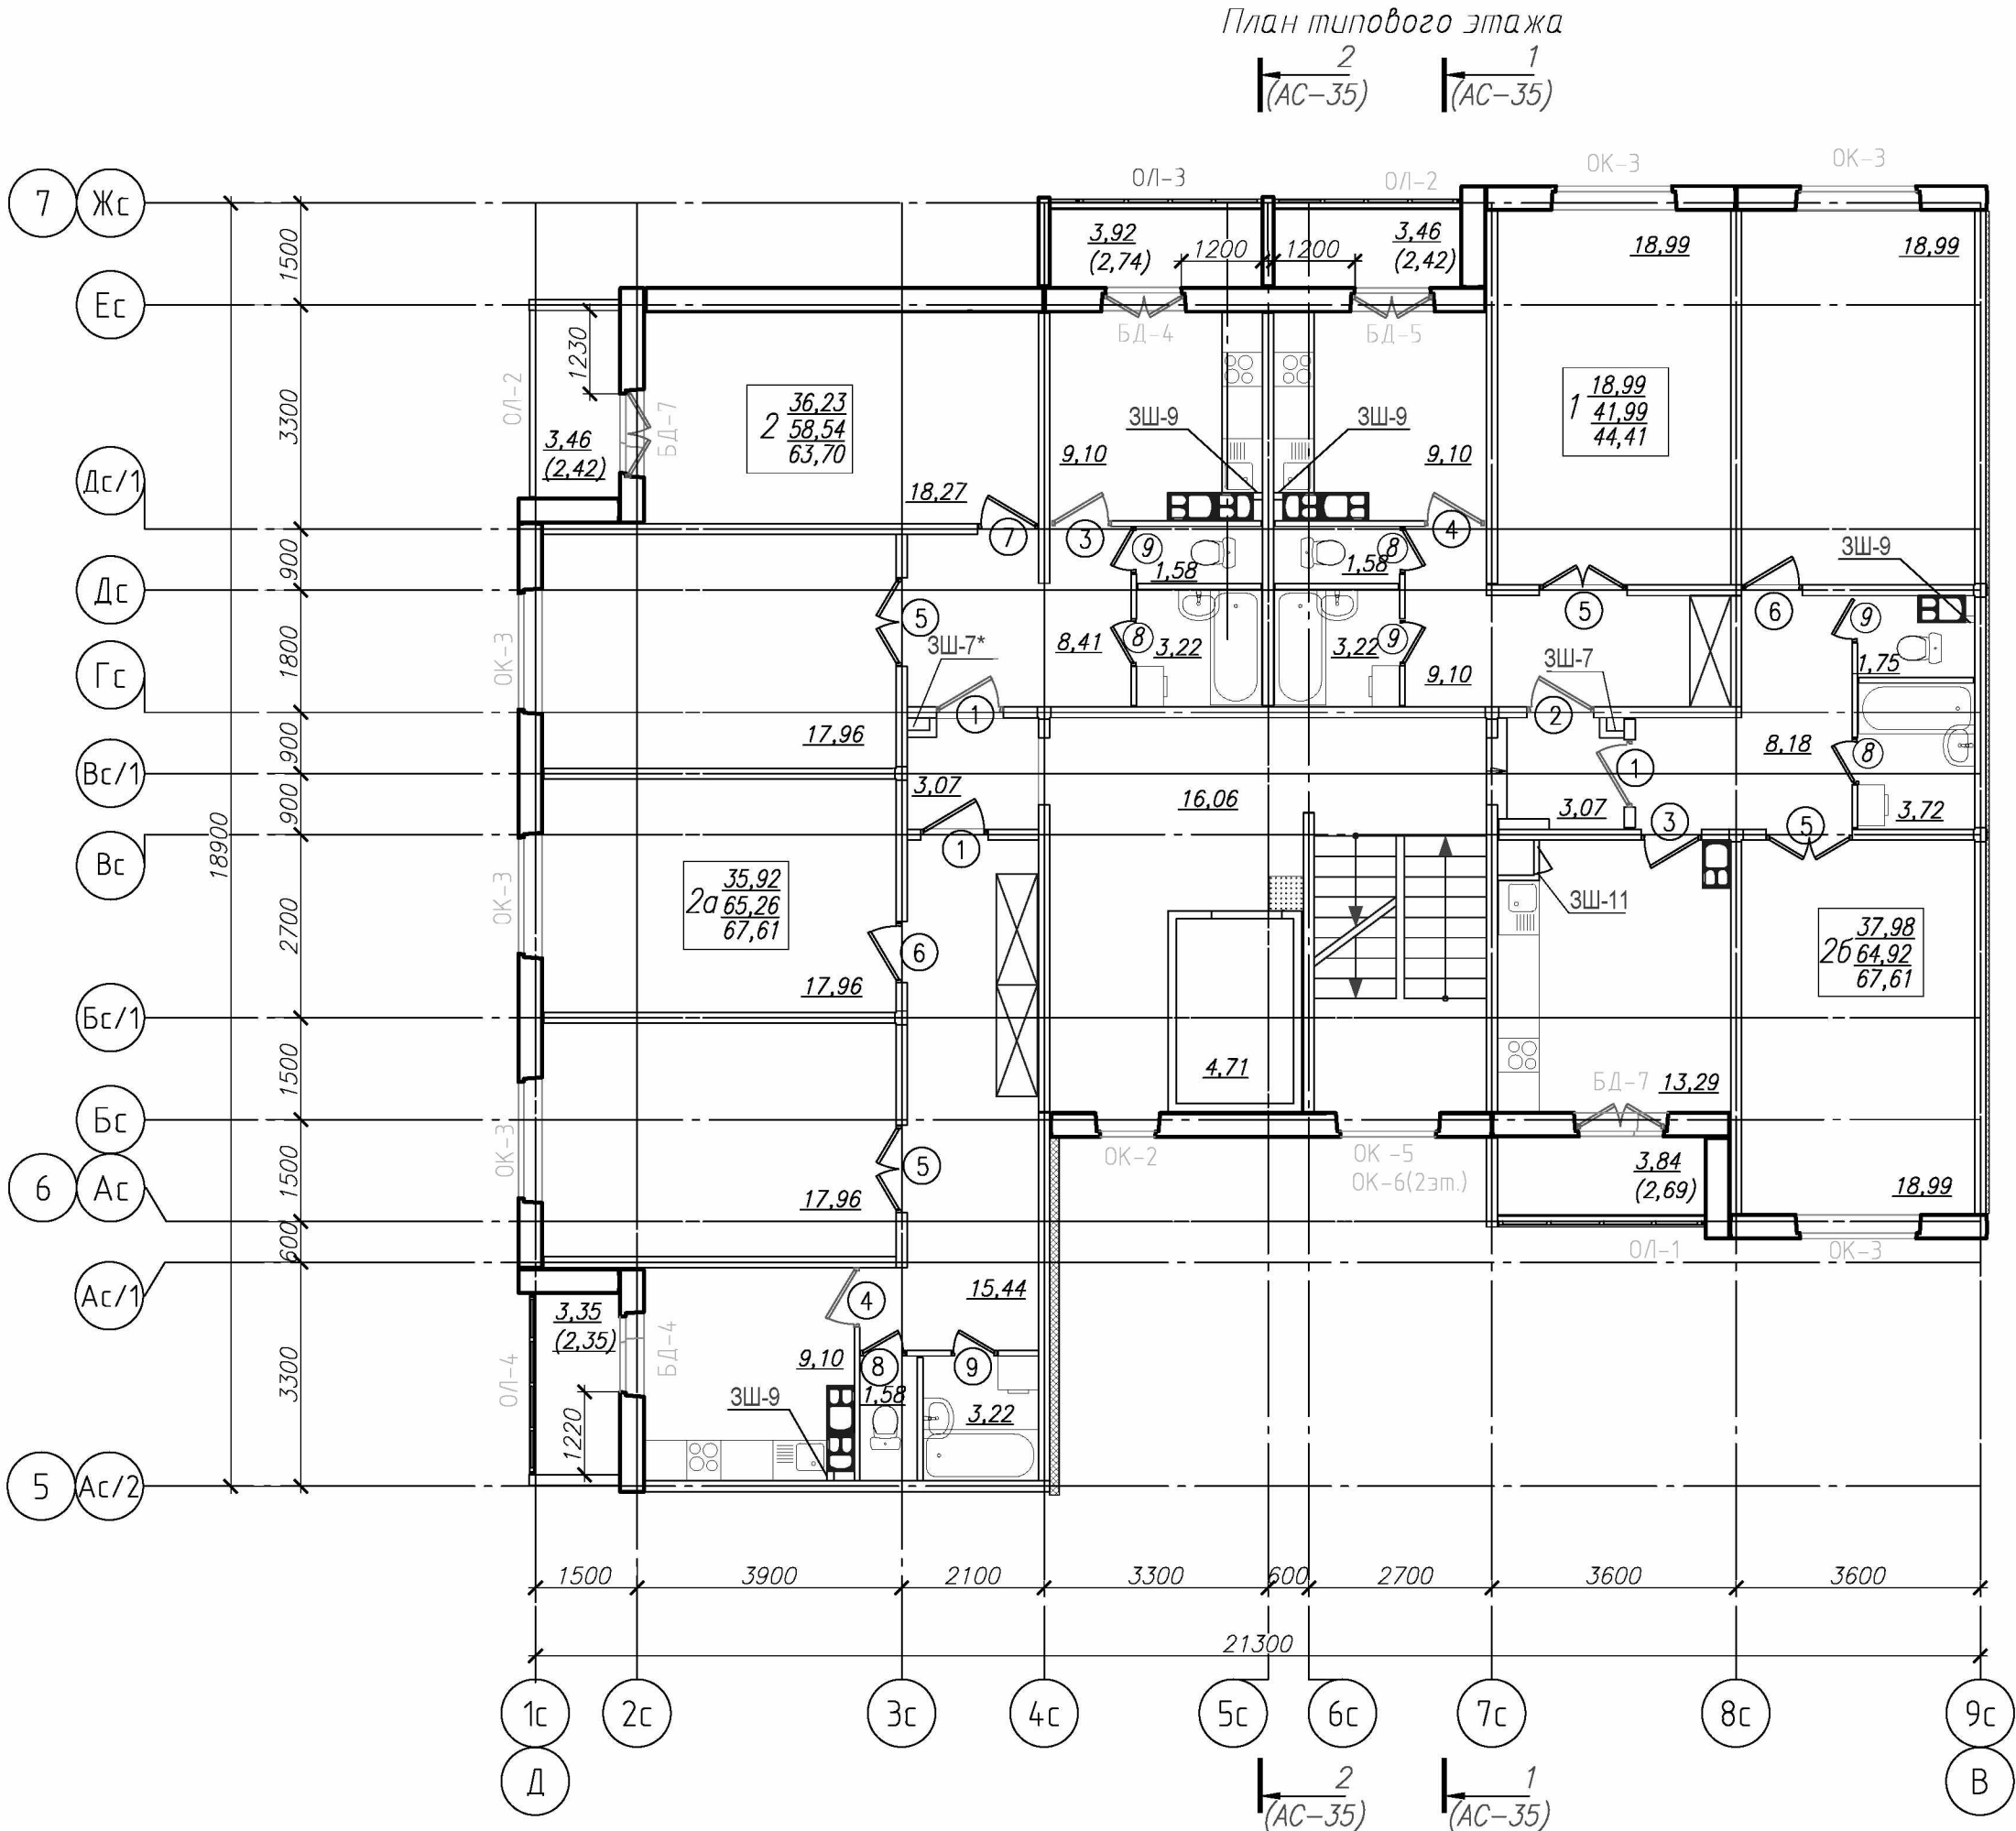

Фрагмент плана этажа на отм. +2.820

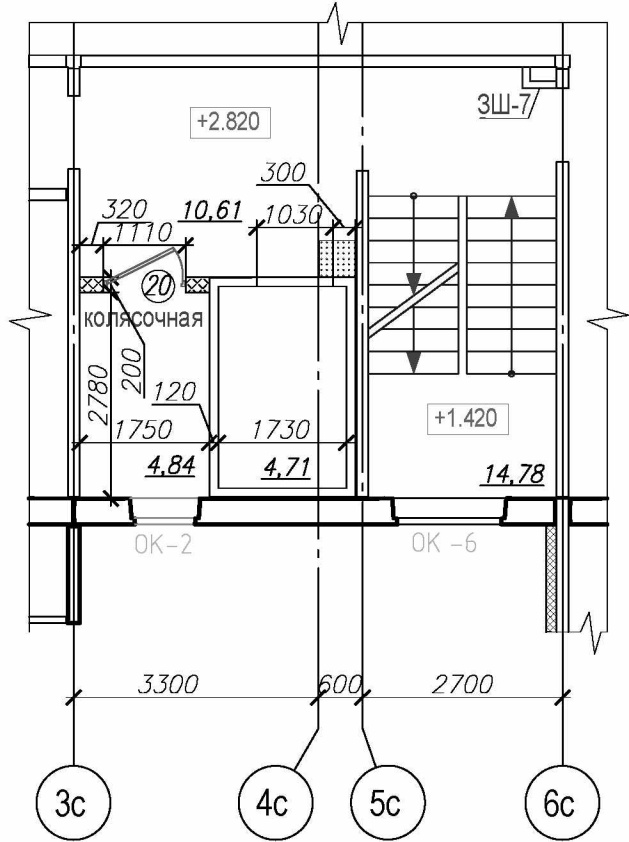

Компоновочная схема

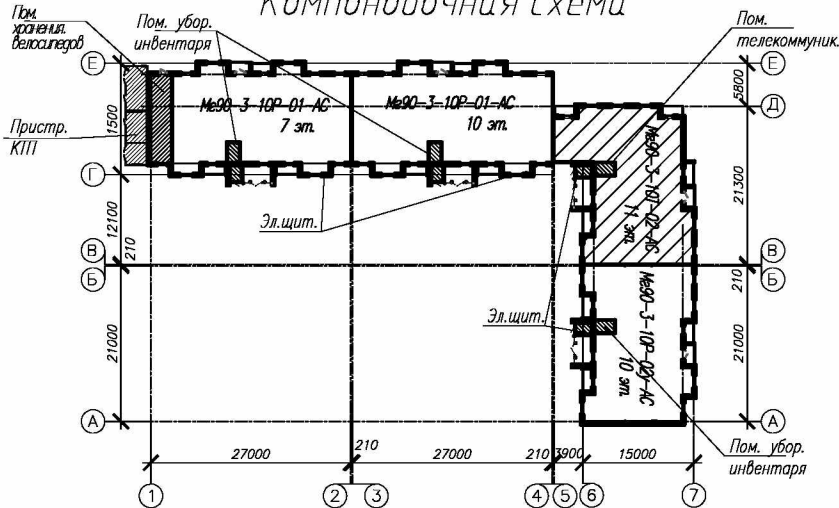

Условные обозначения

- место установки стиральной машины
- место возможной установки встроенного шкафа
- ④ — марка двери по проекту
- "островок" 500x500 мм, с предупреждающими тактильными дискретными элементами см. п.п.6

1. Условные обозначения и общие примечания к плану см. л. 36

203.2023-07-АС						
Многоквартирный жилой дом №7 по генплану с благоустройством прилегающей территории в квартале №3 микрорайона №1 в районе многоэтажной жилой застройки "Соломинка-2" в городе Могилеве						
Изм.	Кол.	Лист	Недок.	Подпись	Дата	
Утвердил	Беляев				07.23	Многоквартирный жилой дом МГ90-3-10Т-01-АС
Проверил	Маркевич				07.23	
Разраб.	Маркевич				07.23	
План типового этажа. Отделочные работы. Секция в осях "Д-В"						Государственное предприятие "УКС г. Могилева"
Н. контр.	Устинович				07.23	
						Стадия
						Лист
						Листов