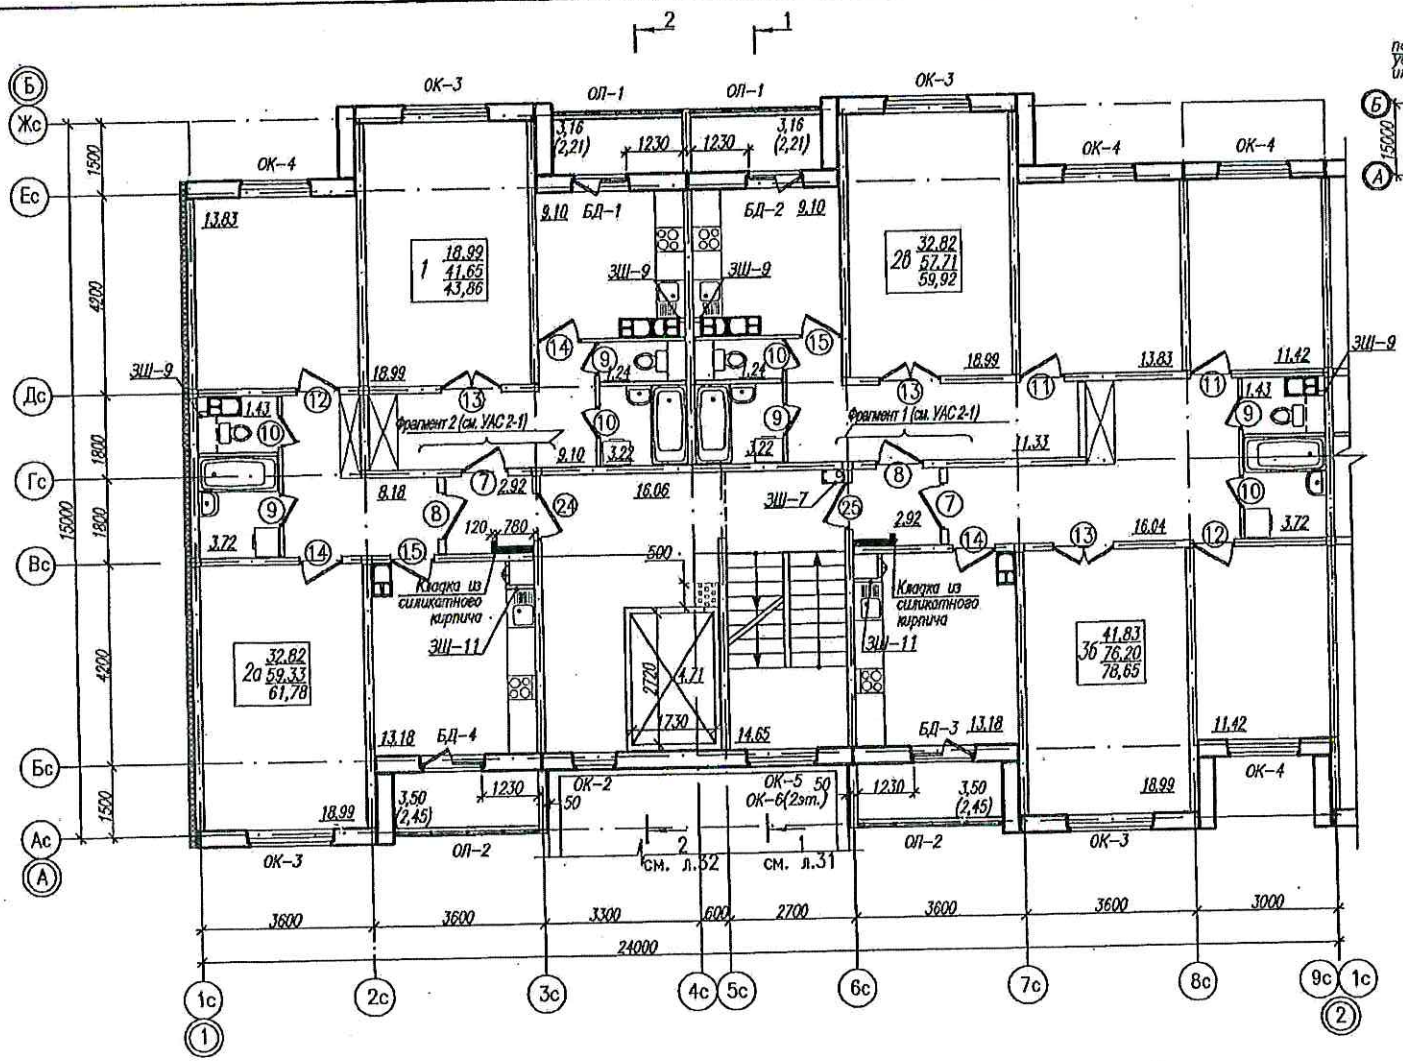

Компоновочная схема

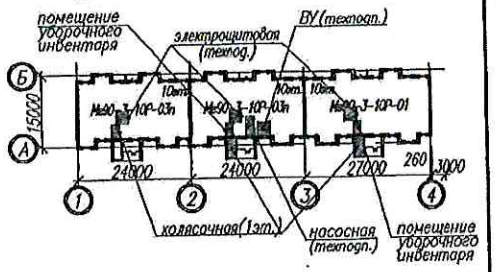

Условные обозначения

18.99 – Жилая площадь квартиры
41.65 – Общая, без летних помещений
44.07 – Общая, с учетом летних помещений при К=0,7

– Место установки стиральной машины

④ – Марка двери по проекту

– Место возможной установки встроенного шкафа

Согласовано:

Рук.сект.ЭП.	Основская	12.23
Гл.спец.ПБ	Грецкий	12.23
Рук.гр.ВК	Иванова	12.23
Гл.спец.ОВ	Леоненко	12.23

Инв. N подл. | Подпись и дата | Взамен инв.N

Изм.	Кол.	Лист	Nдок.	Подпись	Дата
1	–	301	186-23		12.23

Зд.-.ел.инж.ин	Зерняк		
ГИП	Мартинова		12.23
Нач.ОКП	Копытова		12.23
Утвердил	Хоненкова		12.23
Проверил	Хоненкова		12.23
Разработ.	Мазеева		12.23
Н.контр.	Шатравка		12.23

86'/23-10а-АС

Многоквартирный жилой дом №10 по генплану с благоустройством прилегающей территории в квартале №4 микрорайона №1 в районе многоэтажной застройки "Соломинка-2" в городе Могилеве. (2 очередь строительства).

Многоквартирный жилой дом

Стадия	Лист	Листов
С	46	

План типового этажа. Секция в компоновочных осях "1-2"

ГУКДПИП "Институт "Могилевсельстройпроект"