


План 1 этажа

(АР-10)

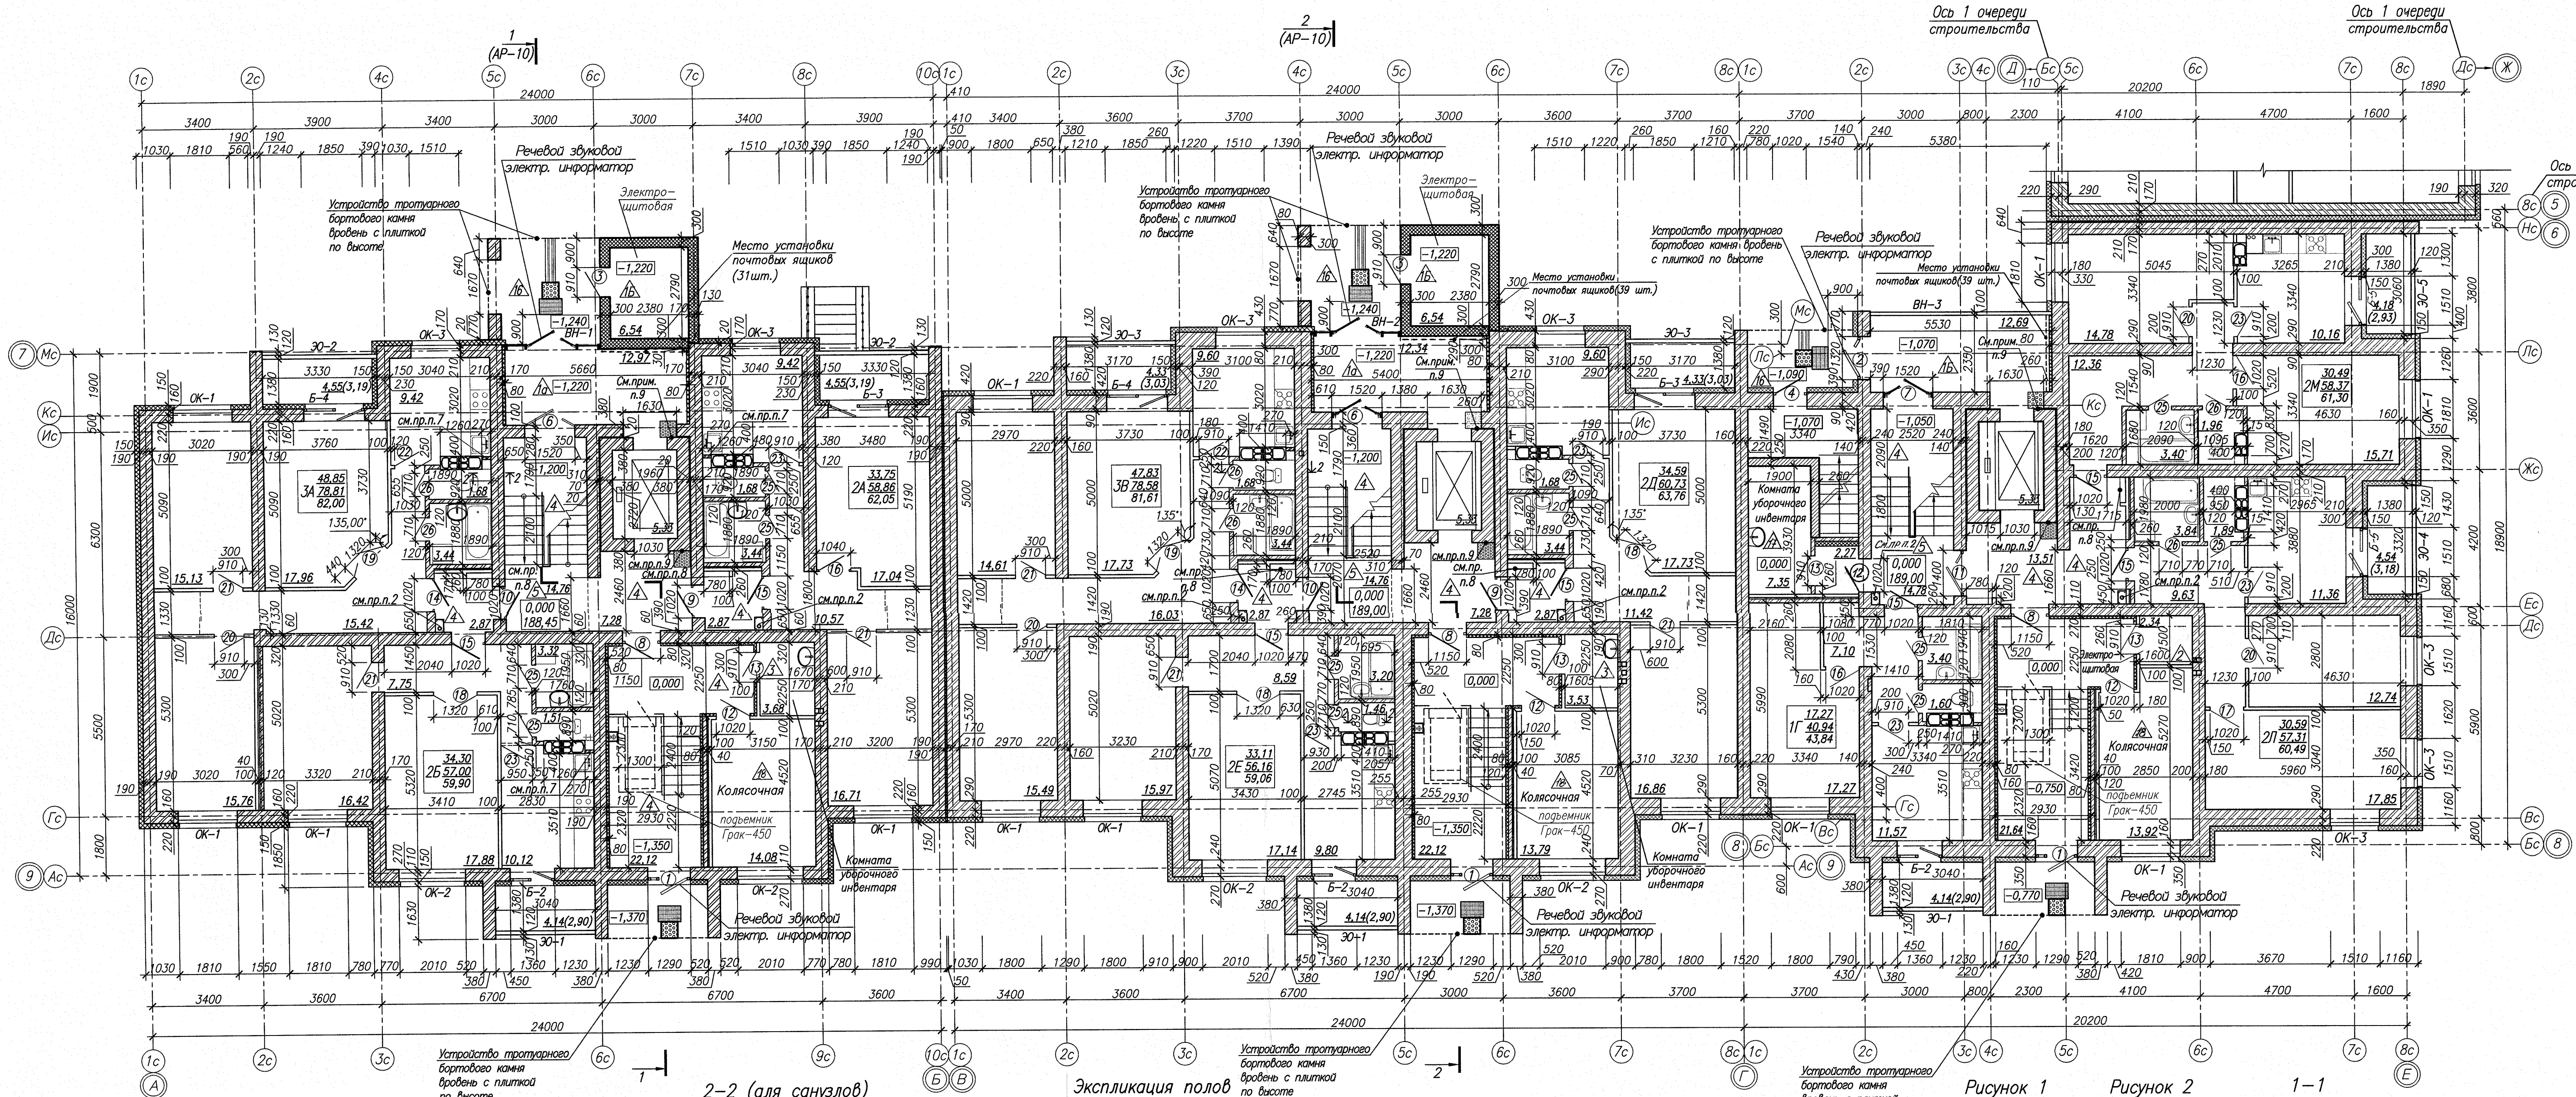


Экспликация полов

Первый этаж

Колясочные на отм. 0,000	18	Керамическая плитка для пола по ГОСТ 6787-2001 с шероховатой поверхностью (антискользящая) клеем "К" (СТБ 1307-2002), армированным полимерной сеткой - 15 мм	42,07
		Нагревательный мат по типу "EASTEC" в клею "К"	
		Грунтовка полимерная укрепляющая	
		Цементный раствор М300 с добавлением пластификатора для теплых полов (ПБ-1) - 50 мм	
		Фольгированная пленка	
		Экструдированный пенополистирол типа "Баттлекс-35" по СТБ EN 13164-2015	
		ж/б плита перекрытия	

2-2 (для санузлов)

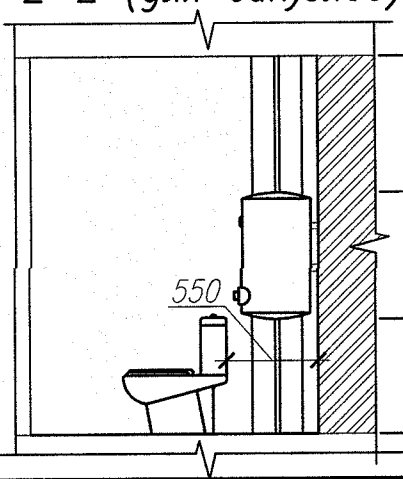

Экспликация полов

Первый этаж

Комната уборочного инвентаря на отм. 0,000 (в комнате "Г-Е")	17	Керамическая плитка для пола по ГОСТ 6787-2001 с шероховатой поверхностью (антискользящая) клеем "К" (СТБ 1307-2002), армированным полимерной сеткой - 15 мм	7,46
		Нагревательный мат по типу "EASTEC" в клею "К"	
		Грунтовка полимерная укрепляющая	
		Два слоя гидроизолирующего материала	
		Политимик-Г-С (см. прим. п.12)	
		Цементный раствор М300 с добавлением пластификатора для теплых полов (ПБ-1) - 50 мм	
		Фольгированная пленка	
		Экструдированный пенополистирол типа "Баттлекс-35" по СТБ EN 13164-2015	
		ж/б плита перекрытия	

Рисунок 1



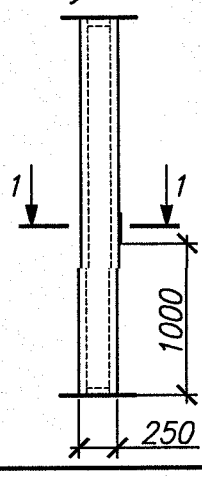



Рисунок 2

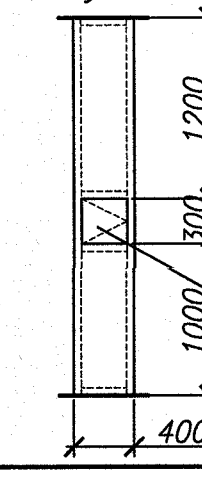

1-1

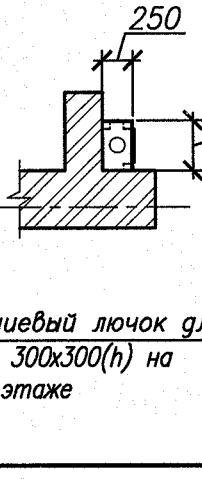

Компоновочная схема

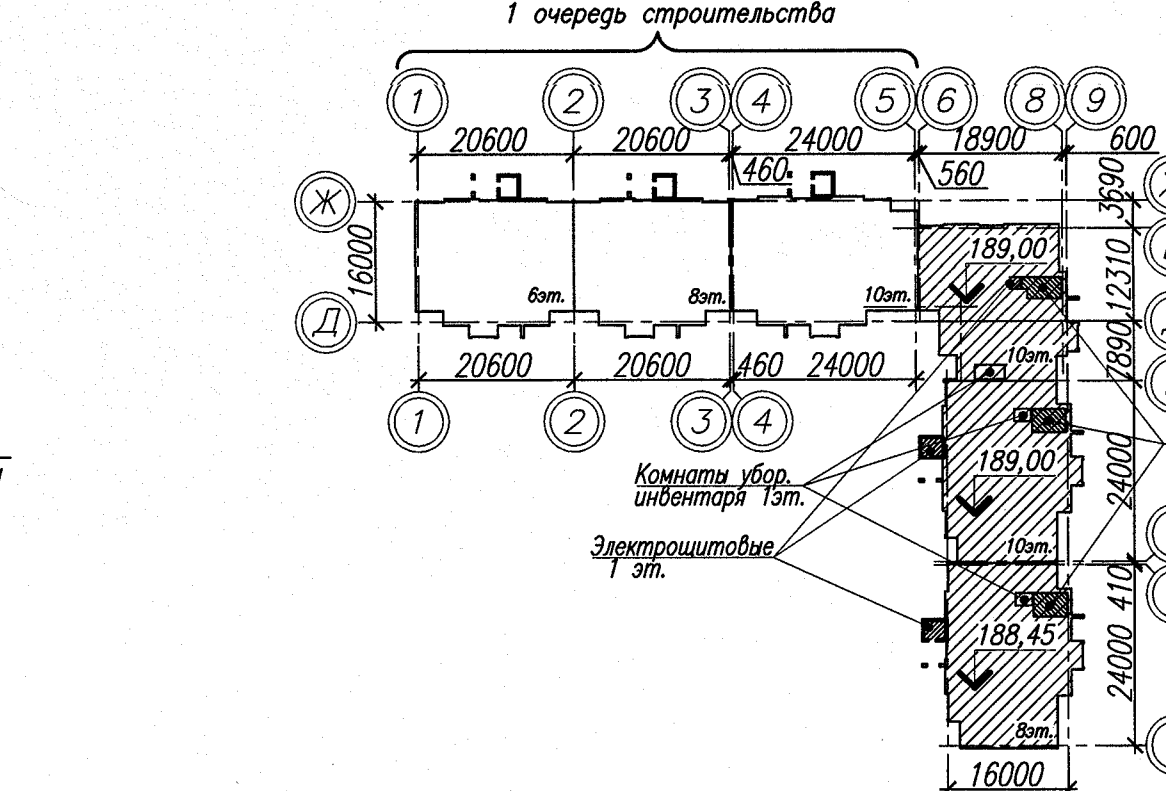


- Данный лист смонтирован совместно с кладочным планом этажа.
- Короб для пропуска стояка канализации выполнен согласно рисунку 1, 2; на первом этаже устройством ревизионный лючок разм. 300х300 мм на отм.+1,0 м. Общее кол-во лючков: размер 300х300(н) правый (1шт.) - 3 шт.; 300х300(н) левый (1шт.) - 3 шт. Объемы по зашивкам смонтированы в ведомости отделки помещений.
- Кладку участков перегородок вести одновременно с кладкой стен.
- Размеры оконных проемов даны по кирпичной кладке. Четверти выполнены из утеплителя (см. часть КР).
- При кладке стен в оконных проемах предусмотреть штрабы для установки подоконных досок. Глубина штрабы в откосах для установки подоконных досок с каждой стороны проема должна быть от 30 до 70 мм.
- Во всех данных для прокладки водопроводных труб предусмотреть две штрабы разм. 30х30х600(н) мм на +0,2 м от пола, на расстоянии 350 мм от стены и 150 мм между штрабами.
- Кладка из кирпича СР 200/35 СТБ 1228-2000 (толщина 65 мм на ребро).
- Места установки электрического щита см. раздел ЭМ.
- Входы в лифты на первом этаже должны быть оборудованы речевыми звуковыми электронными информаторами с дистанционным управлением, расположенными по вертикальной оси размещения кнопки вызова, а также на высоте 1,5 м справа (слева) от входа в лифт, на стене размещают выделенные цветом обозначения номера этажа, выполненные рельефными арабскими цифрами и шрифтом Брайля. Под кнопкой вызова на полу устанавливают предупредительные дискретные элементы квадрат с размером стороны не менее 500х500 мм (расстояние между осями отдельных дискретных элементов - 42 мм; всего на один квадрат 144 шт. дискретных элемента; всего 31 квадрат 500х500 мм: 4464 шт. отдельных дискретных элементов на дом).
- Кнопки вызова и управления движением лифта должны быть выделены цветом и промаркированы рельефными арабскими цифрами и шрифтом Брайля с указанием номера этажа, а также другой необходимой информации (на кнопках или над ними). Следует предусмотреть автоматическое звуковое и визуальное оповещение о номере этажа, на котором останавливается лифт.
- Расположенный в кабине аппарат двусторонней переговорной связи с диспетчерским пунктом должен быть промаркирован шрифтом Брайля и снабжен устройством для усиления звука, а при необходимости устройством для получения синхронной визуальной информации.
- Выполнить металлические таблички на подъездах с номерами подъездов (3 шт.) и квартир (109 шт.).
- Для дверей всех инженерных помещений (комната уборочного инвентаря (3шт.), колясочная (3шт.), электрощитовая (3шт.), насосная, бойлерный узел (1шт.), выполнить металлические таблички с названиями помещений всего табличек - 10 шт.
- В местах поворота лестничных маршей на каждом этаже установить пластины с указанием номера этажа, выполненные рельефными арабскими цифрами и шрифтом Брайля. В местах изменения направления движения поручни должны быть непрерывными.
- На верхней или боковой, внешней относительно марша, поверхности поручней перил предусмотреть рельефные обозначения этажей. Размеры цифр должны быть, мм, не менее: ширина - 0,010; высота - 0,015; высота рельефа цифры - 0,002.
- На остекленной тамбурной и наружной входной дверях предусмотреть предупредительный знак "Осторожно (желтый круг)" который наклеивается с двух сторон на стеклянную дверь во избежание столкновения свободнотекущего с дверью. Рекомендуемый размер - круг диаметром 15 см. Знак расположить на уровне 1,5 м от поверхности пола.
- Предусмотреть мероприятия направленные на обеспечение потребностей 90П в части путей подходов, входов и управления лифтовой кабины, согласно СН 3.02.12-2020 Средства обитания для физически ослабленных лиц п.4.4.
- Место установки почтовых ящиков - входные тамбуры. Общее количество почтовых ящиков 109 шт.
- На почтовых ящиках предусмотреть маркировку - шрифтом Брайля.
- Крыльца, входы в подвал см. раздел КР.
- Величина переменной пожарной нагрузки в помещениях колясочной, комнате уборочного инвентаря, составляет < 2000 МДж.
- Всего речевых звуковых электронных информаторов - 12 шт.

51/24-7Б-АР


Изм.	Кол.	Лист	Итого	Дата	Многоквартирный жилой дом	Статус	Лист	Листов
1	1	1	1	12.24	Многоквартирный жилой дом	С	5	
И.инж.инст.	Зарянка	12.24						
Г.И.П.	Бобр	12.24						
Нач.ОКП	Копытова	12.24						
Утвердил	Хоменкова	12.24						
Проверил	Барановский	12.24						
Разработ.	Галаза	12.24						
Н.инж.пр.	Хоменкова	12.24						

ГУДПИП "Институт
"Могилевсельстройпроект"
Формат А3х3,5

Компоновочная схема


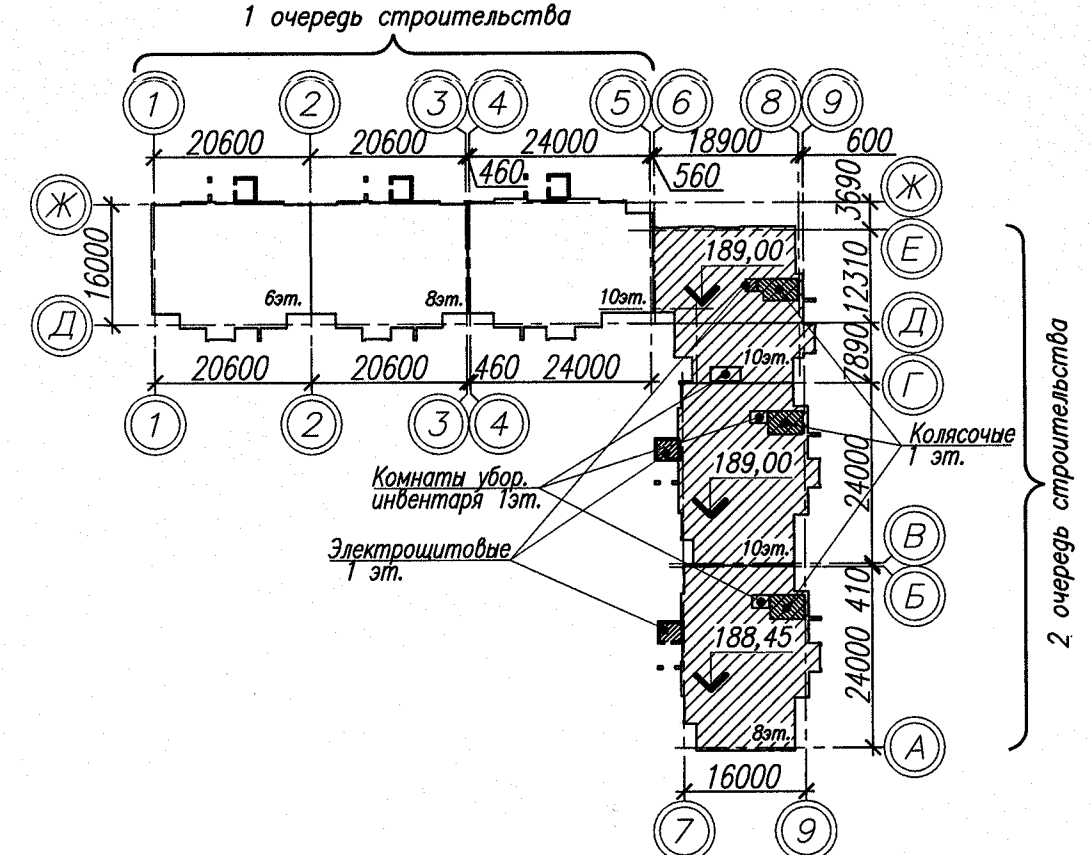


- 2-2

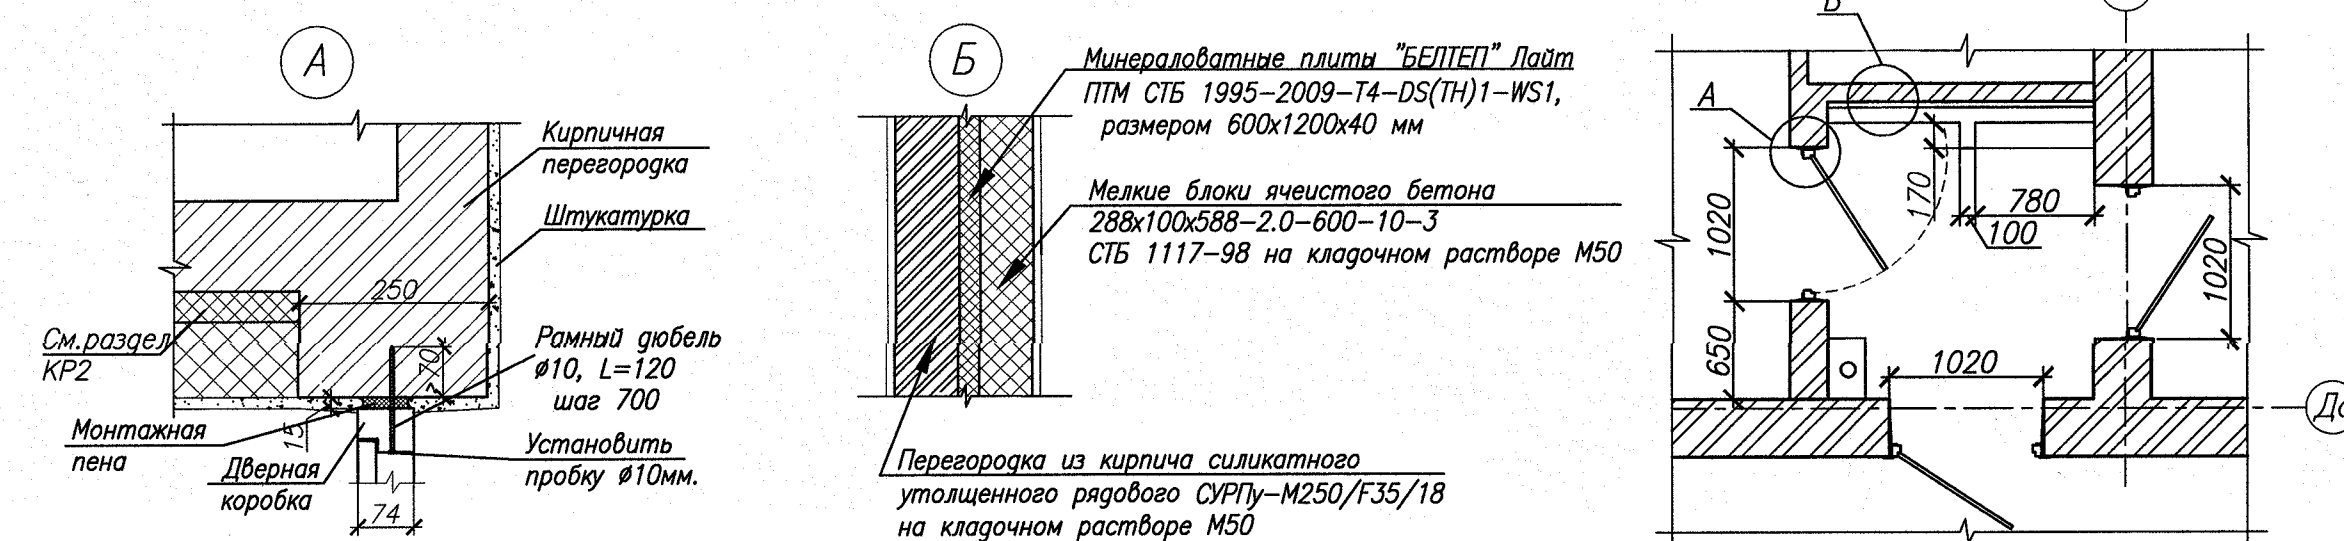[illegible]

План 4-8 этажей



2
(AP-10)

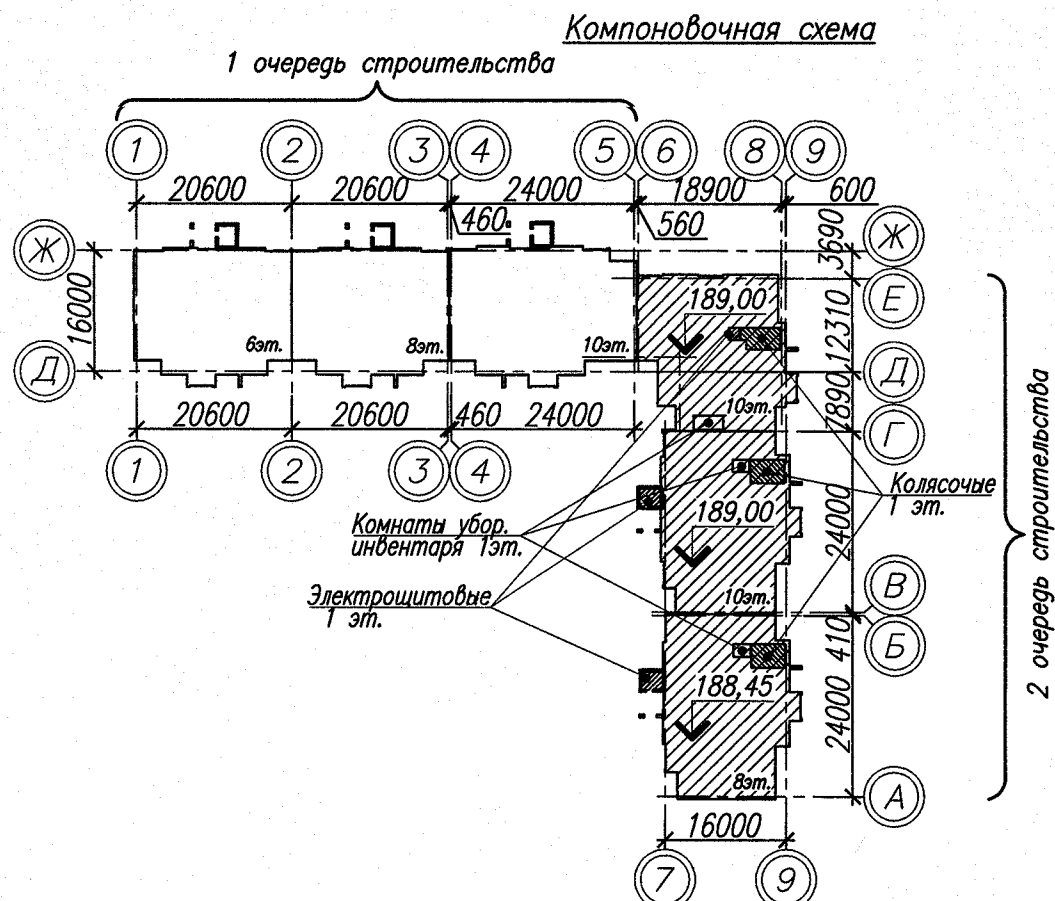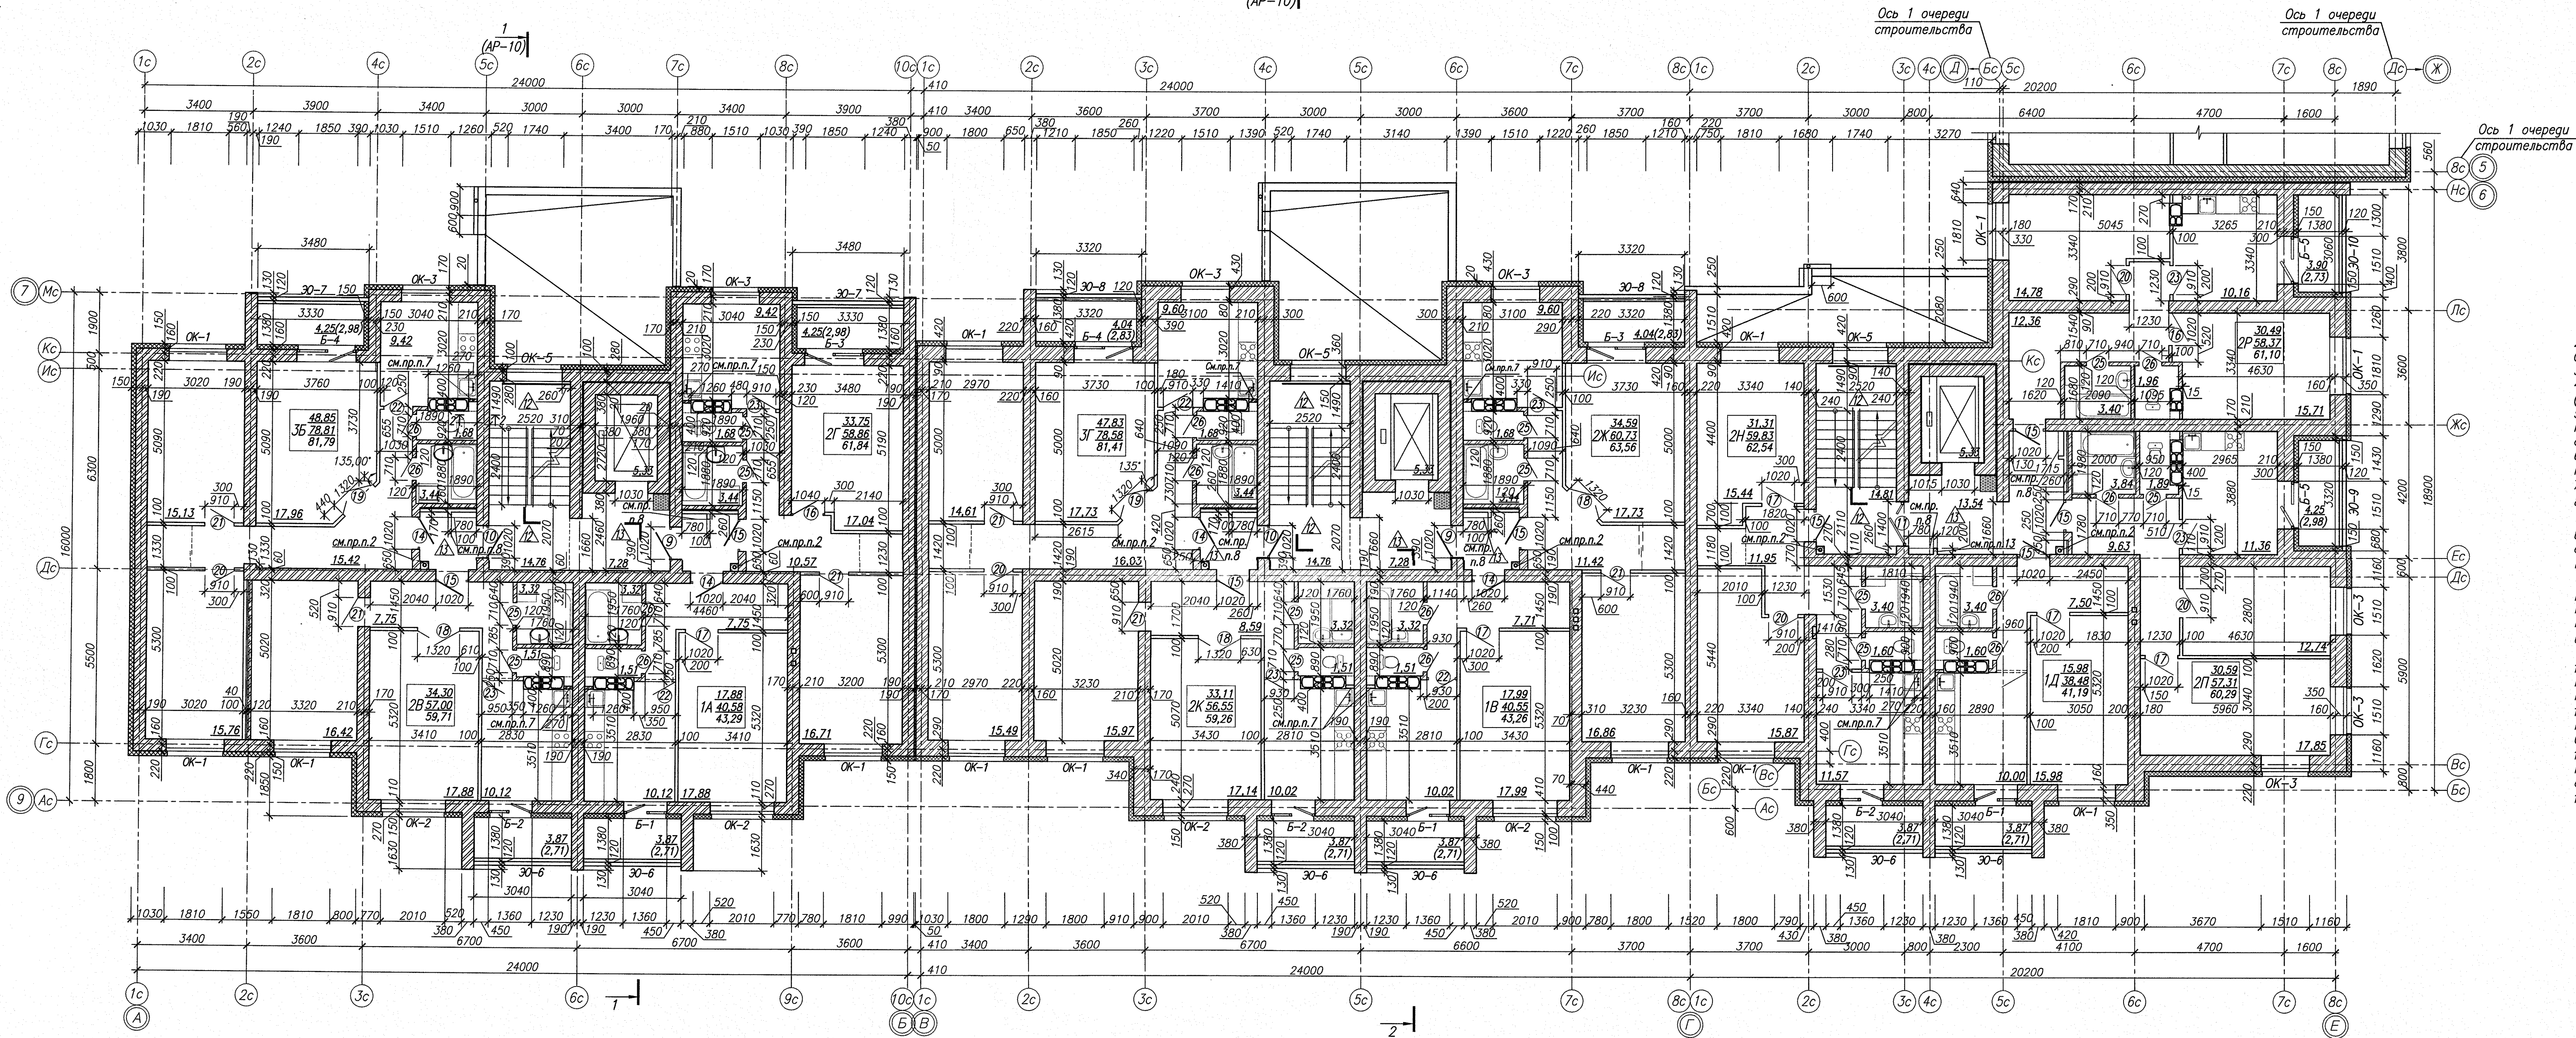

1. Данный лист смотри совместно с кладочным планом этажа.
2. Короб для пропуска стояка канализации выполнен согласно рисунку 3 (AP-6). Объем по зашивкам смотри лист ведомость отделки помещений.
3. Кладку участков перегородок вести одновременно с кладкой стен.
4. Размеры оконных проемов даны по кирпичной кладке. Четверти выполнены из утеплителя (см. часть КР).
5. При кладке стен в оконных проемах предусмотреть штрабы для установки подоконных досок. Глубина штрабы в откосах для установки подоконных досок с каждой стороны проема должна быть от 30 до 70 мм.
6. Во всех вариантах для прокладки водопроводных труб предусмотреть две штрабы разн. 30х30х600(н) низ на +0,2 м от пола, на расстоянии 350 мм от стены и 150 мм между штрабами.
7. Кладка из кирпича СР 200/35 СТБ 1228-2000 (толщиной 65 мм на ребро).
8. Места установки электрического щита см. раздел ЭМ.
9. На высоте 1,5 м справа (слева) от входа в лифт на стене размещают универсальные таблички, выделенные цветом, с указанием номера этажа и нумерации квартир, выполненные рельефными арабскими цифрами и шрифтом Брайля. Под кнопкой вызова на полу устанавливают предупредительные дискретные элементы квадраты с размером стороны не менее 500 мм. Кнопки вызова и управления движением лифта должны быть выделены цветом и промаркированы рельефными арабскими цифрами и шрифтом Брайля с указанием номеров этажей, а также другой необходимой информации (на кнопках или над ними). Расположенный в кабине аппарат двусторонней переговорной связи с диспетчерским пунктом должен быть промаркирован шрифтом Брайля и снабжен устройством для усиления звука, а при необходимости устройством для получения синхронной визуальной информации.
10. В местах поворота лестничных маршей на каждом этаже установить пластины с указанием номера этажа, выполненные рельефными арабскими цифрами и шрифтом Брайля. В местах изменения направления движения поручни должны быть непрерывными.
11. На верхней или боковой, внешней относительно марша, поверхности поручней перил предусмотреть рельефные обозначения этажей. Размеры цифр должны быть, мм, не менее: ширина - 0,010; высота - 0,015; высота рельефа цифры - 0,002.
12. Предусмотреть мероприятия направленные на обеспечение потребностей ФОП в части путей подходов, входов и управления лифтовой кабины, согласно СН 3.02.12-2020 Среда обитания для физически ослабленных лиц п.4.4.
13. Кладку участка перегородки вести одновременно с кладкой стен.

51/24-75-AP				
Изм.	Кол.	Лист	Нрок.	Подпись
Гл. инж. инст.	Зерник	12.24		
ГМП	Бабар	12.24		
Нач. ОКП	Копытова	12.24		
Утвердил	Хоменкова	12.24		
Проверил	Барановский	12.24		
Разработ.	Галуза	12.24		
Н. контр.	Хоменкова	12.24		
Многоквартирный жилой дом				
Многоквартирный жилой дом				
План 4-8 этажей секций в компоновочных осях "А-Е"				
ГКУДПИП "Институт "Могилевскстройпроект"				
Формат А3х3,5				

План кровли, план 9,10 этажей

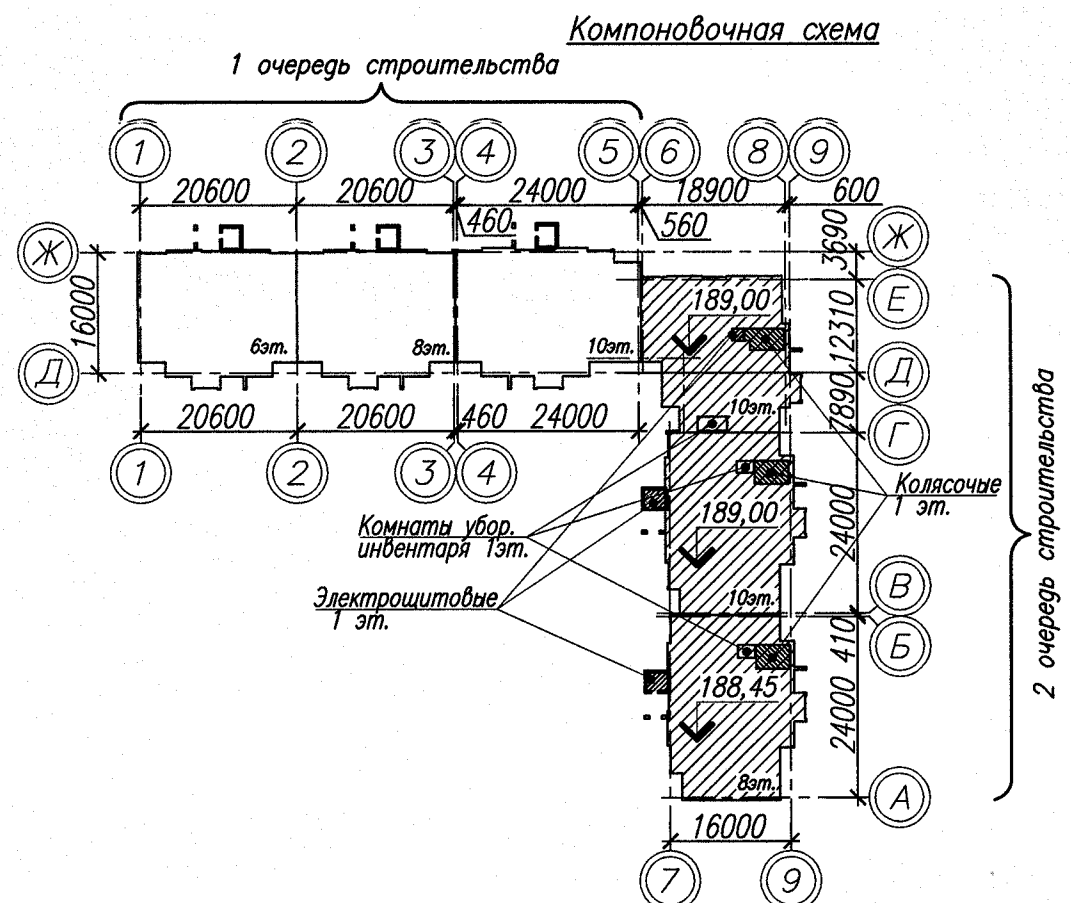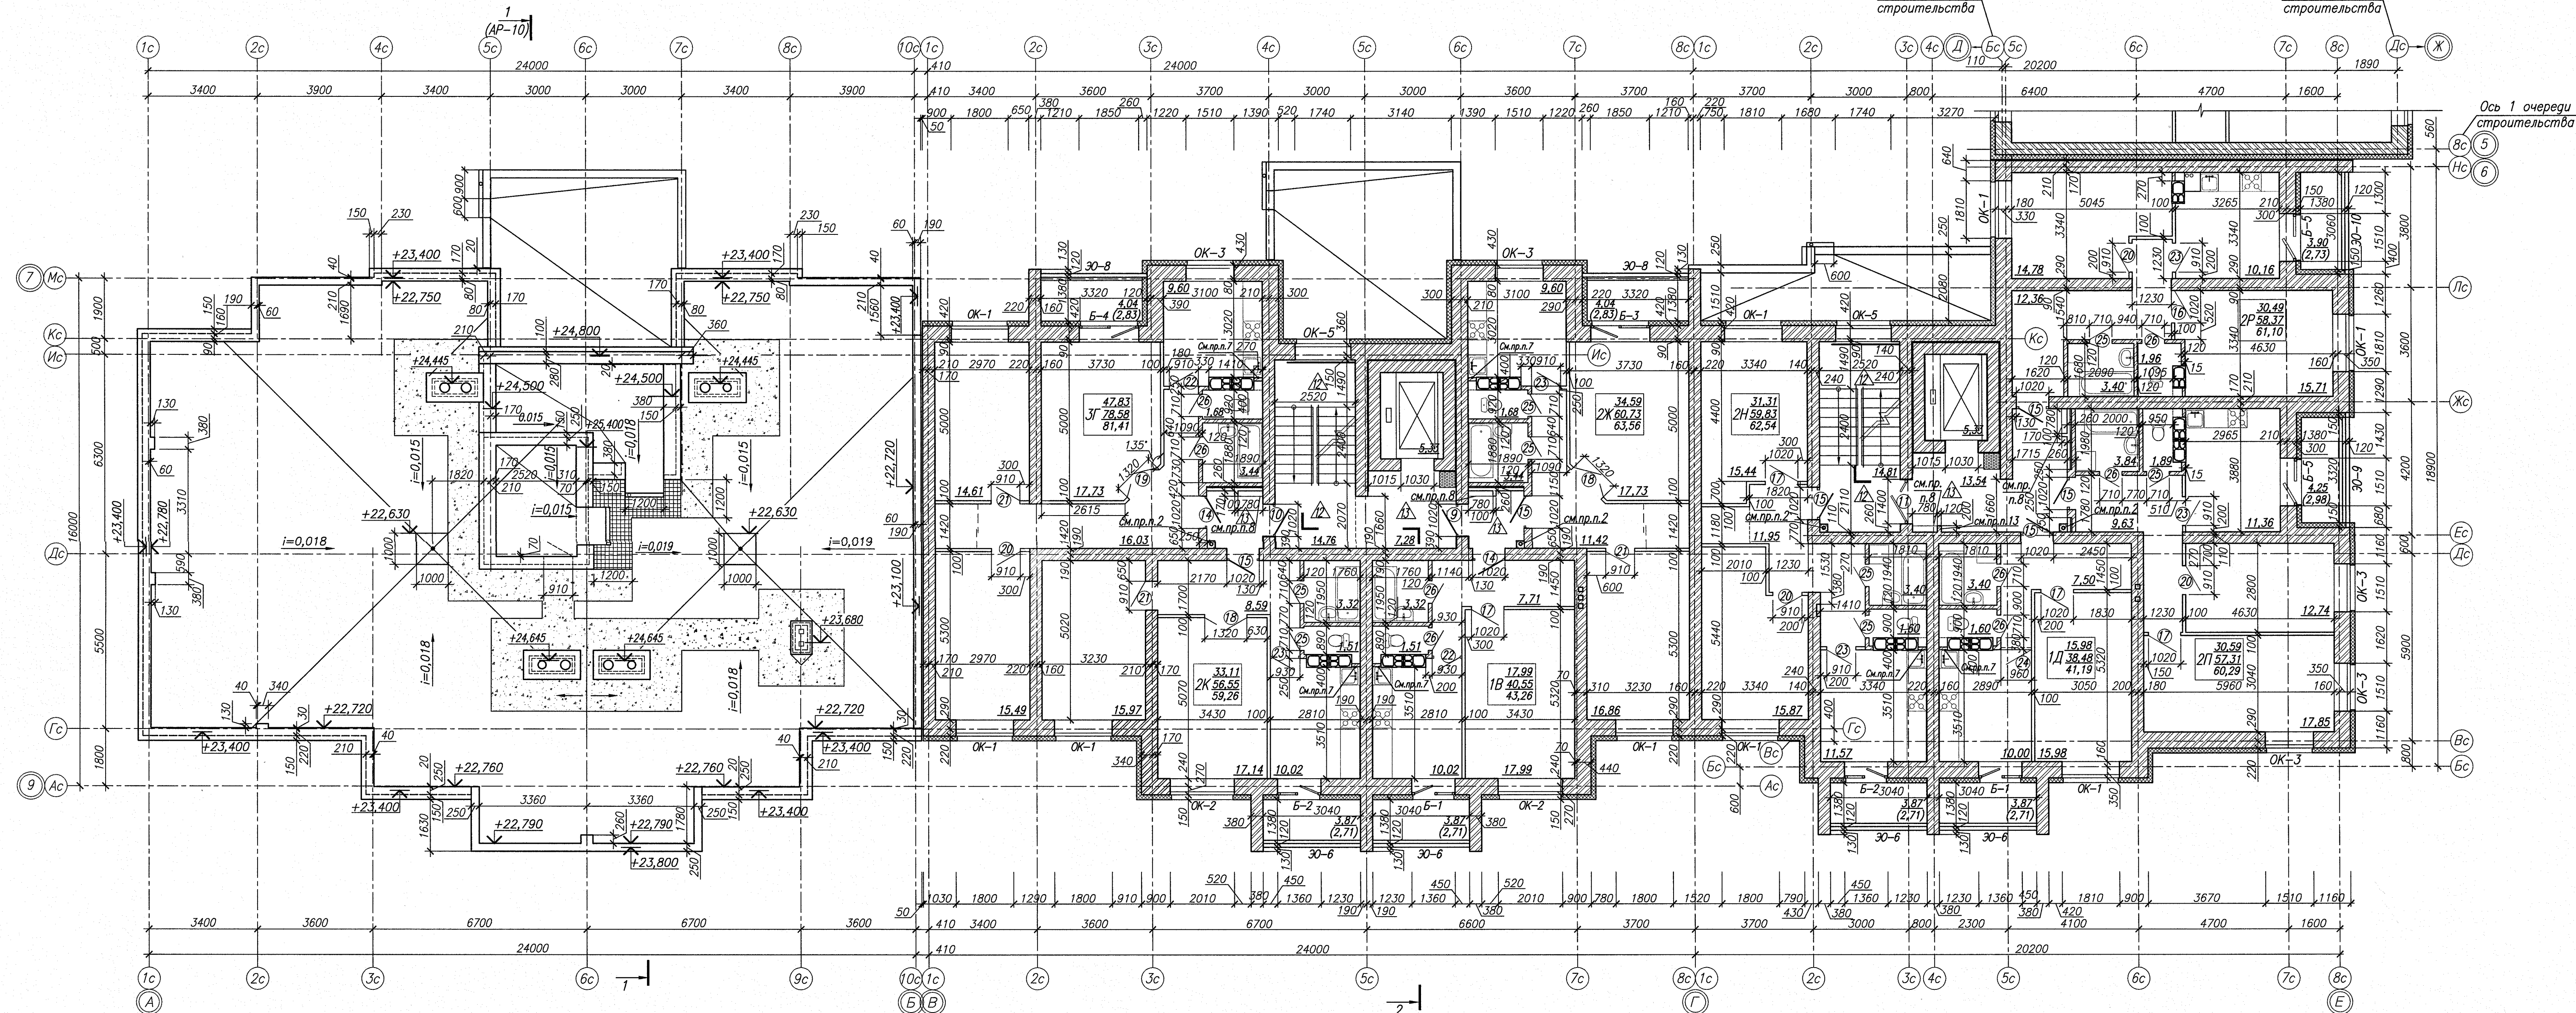2
(АР-10)

- Данный лист смотри совместно с кладочным планом этажа.
- Короб для пропуска стояка дождевой канализации выполнена согласно рисунку 3 (АР-6). Объемы по зашивкам смотри лист ведомость отделки помещений.
- Кладку участков перегородок вести одновременно с кладкой стен.
- Размеры оконных проемов даны по кирпичной кладке. Четверти выполнены из утеплителя (см. часть КР).
- При кладке стен в оконных проемах предусмотреть штрабы для установки подоконных досок. Глубина штрабы в откосах для установки подоконных досок с каждой стороны проема должна быть от 30 до 70 мм.
- Во всех данных для прокладки водопроводных труб предусмотреть две штрабы раз. 30х30х600(н) низ на +0,2 м от пола, на расстоянии 350 мм от стены и 150 мм между штрабами.
- Кладка из кирпича СУР 200/35 СТБ 1228-2000 (толщиной 65 мм на ребро).
- Места установки электрического щита см. раздел ЭМ.
- На высоте 1,5 м справа (слева) от входа в лифт на стене размещают универсальные таблички, выделенные цветом, с указанием номера этажа и нумерации квартир, выполненные рельефными арабскими цифрами и шрифтом Брайля. Под кнопкой вызова на полу устанавливают предупредительные дискретные элементы квадрат с размером стороны не менее 500 мм. Кнопки вызова и управления движением лифта должны быть выделены цветом и промаркированы рельефными арабскими цифрами и шрифтом Брайля с указанием номеров этажей, а также другой необходимой информации (на кнопках или над ними). Расположенный в кабине аппарат двухсторонней переговорной связи с диспетчерским пунктом должен быть промаркирован шрифтом Брайля и снабжен устройством для усиления звука, а при необходимости устройством для получения синхронной визуальной информации.
- В местах поворота лестничных маршей на каждом этаже установить пластины с указанием номера этажа, выполненные рельефными арабскими цифрами и шрифтом Брайля. В местах изменения направления движения поручни должны быть непрерывными.
- На верхней или боковой, внешней относительно марша, поверхности поручней перил предусмотреть рельефные обозначения этажей. Размеры цифр должны быть, мм, не менее: ширина - 0,010; высота - 0,015; высота рельефа цифры - 0,002.
- Предусмотреть мероприятия на обеспечение потребностей ФОП в части путей подходов, входов и управления лифтовой кабины, согласно СН 3.02.12-2020 Среда обитания для физически ослабленных лиц п.4.4.
- Кладку участка перегородки вести одновременно с кладкой стен.
- Подробный план кровли см. лист АР-9.

51/24-7Б-АР

Изм.	Кол.	Лист	Изд.	Подпись	Дата	Многоквартирный жилой дом №7 по генплану с благоустройством прилегающей территории в квартале №3 микрорайона №2 в районе многоэтажной жилой застройки "Солониха-2" в городе Могилеве. 2 очередь строительства.	Стация	Лист	Листов
ГП	Бобр	12.24			12.24	Многоквартирный жилой дом	С	8	
Нач.ОКП	Копытова	12.24			12.24	План 9, 10 этажей секции в			
Утвердил	Хоменкова	12.24			12.24	компоновочных осях "В-Е", план кровли			
Проверил	Барановский	12.24			12.24	секции в компоновочных осях "А-Б"			
Разработ.	Галуза	12.24			12.24				
Н.контр.	Хоменкова	12.24			12.24				

Формат А3х3,5